



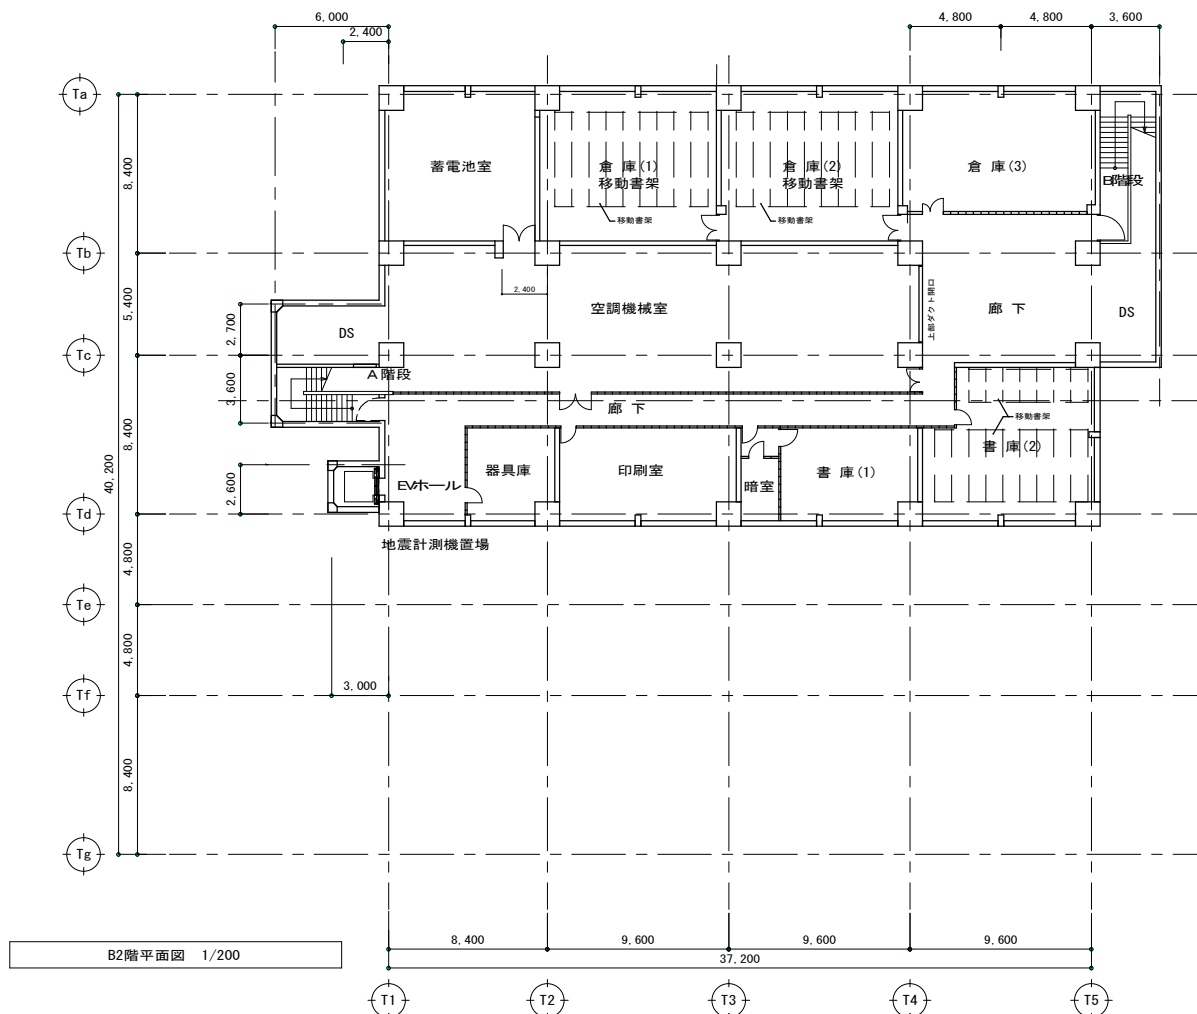

建築面積 : 2,938 m²
延床面積 : 17,715 m²
最高高さ : 46.62 m
軒 高 : m
建物用途 事務所
構 造 鉄骨鉄筋コンクリート造 (高層棟) 鉄筋コンクリート造 (低層棟)
規 模 地下2階 地上10階 塔屋2階
基 礎 杭基礎
竣工年度 1972年

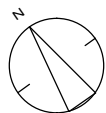

凡 例 □ 軸耐力補強

— パーティション
※ () 内室名は現況利用を示す。

NEJEC 株式会社ニュージェック

2010/01/




市庁舎軸耐力補強工事
(建築工事)

098106

1/200 (A1)

平面図 (1)

A-08

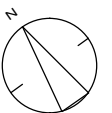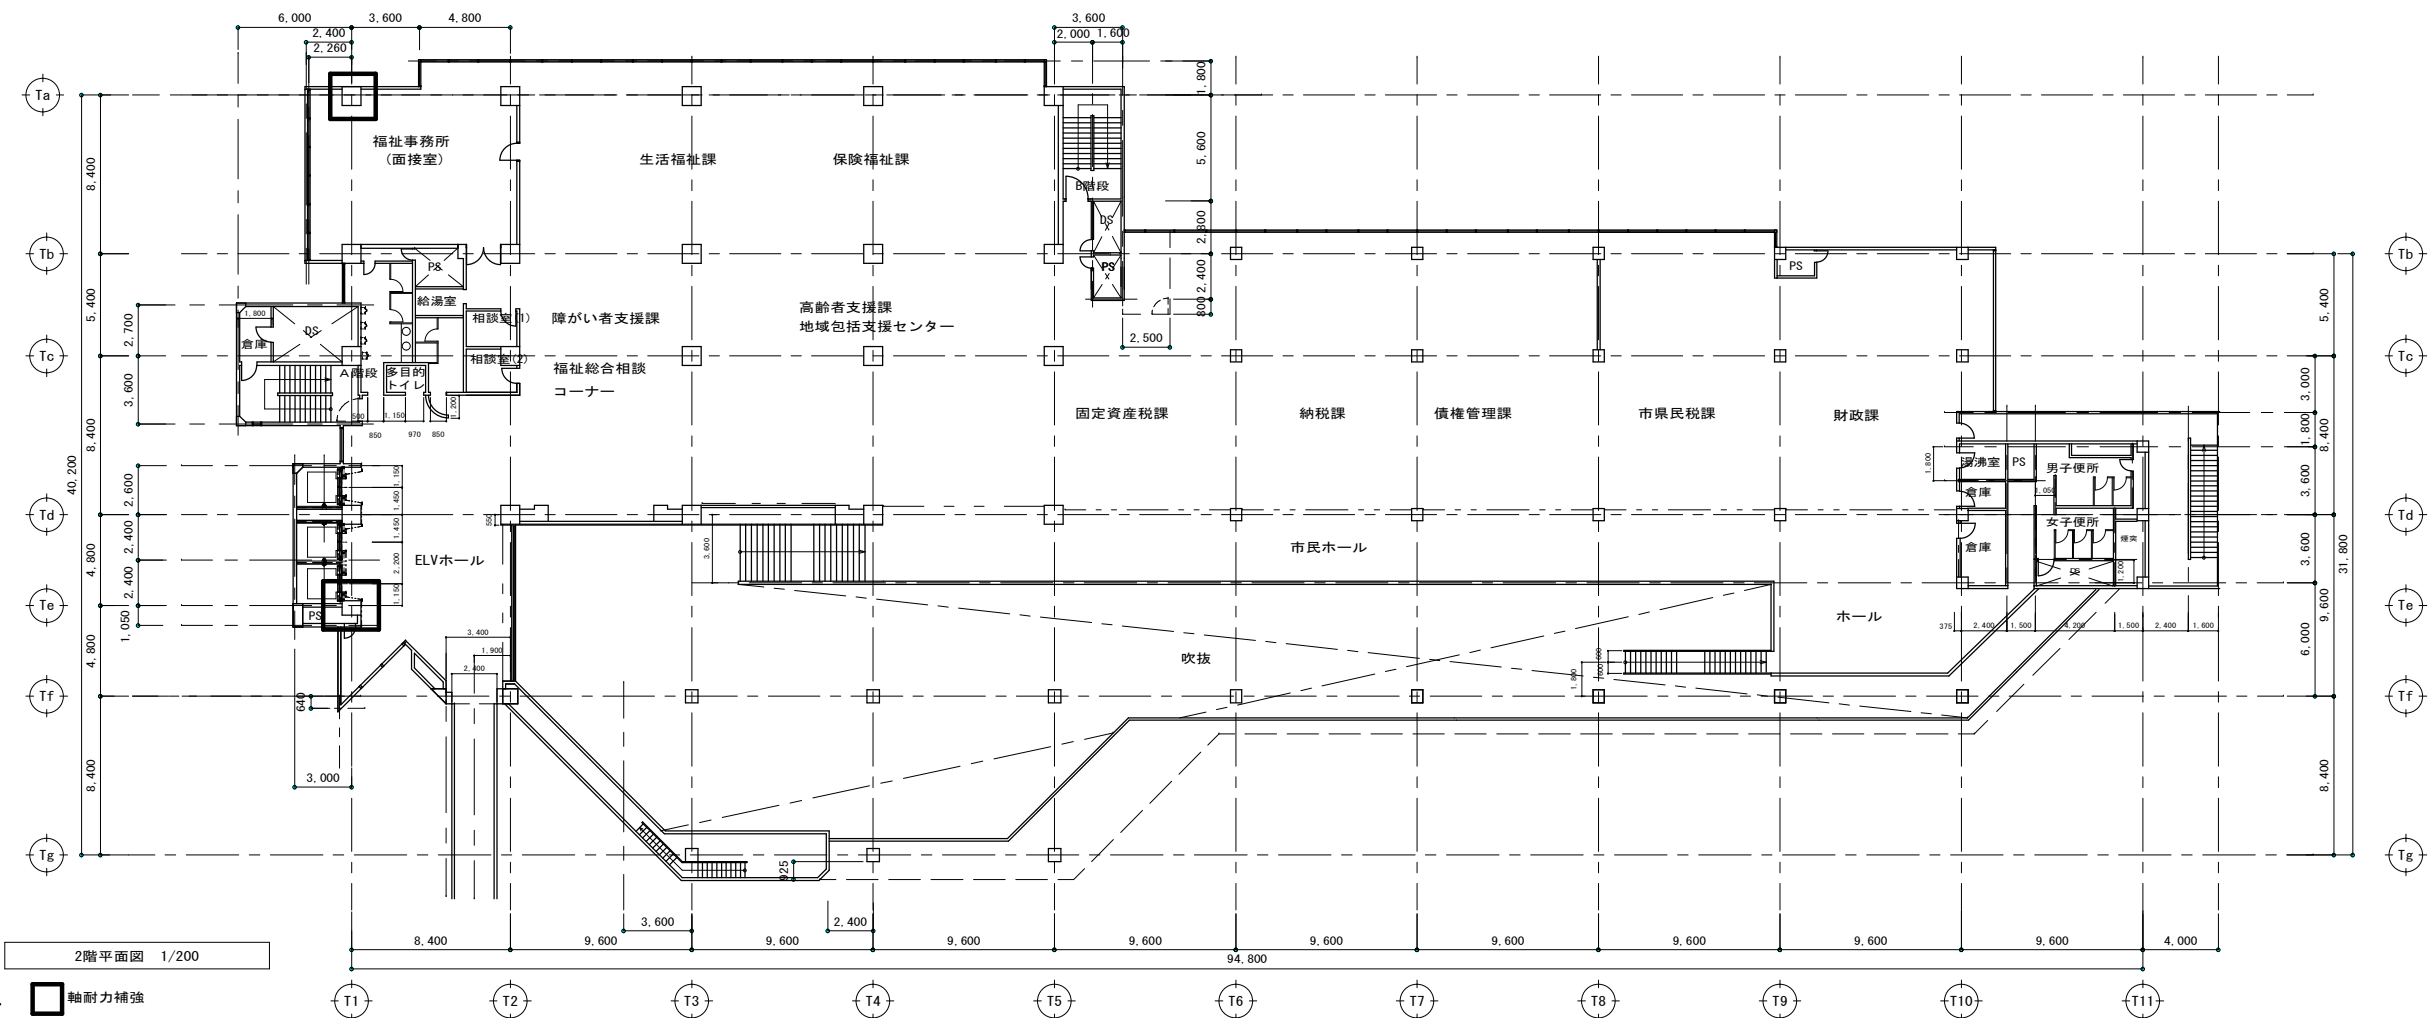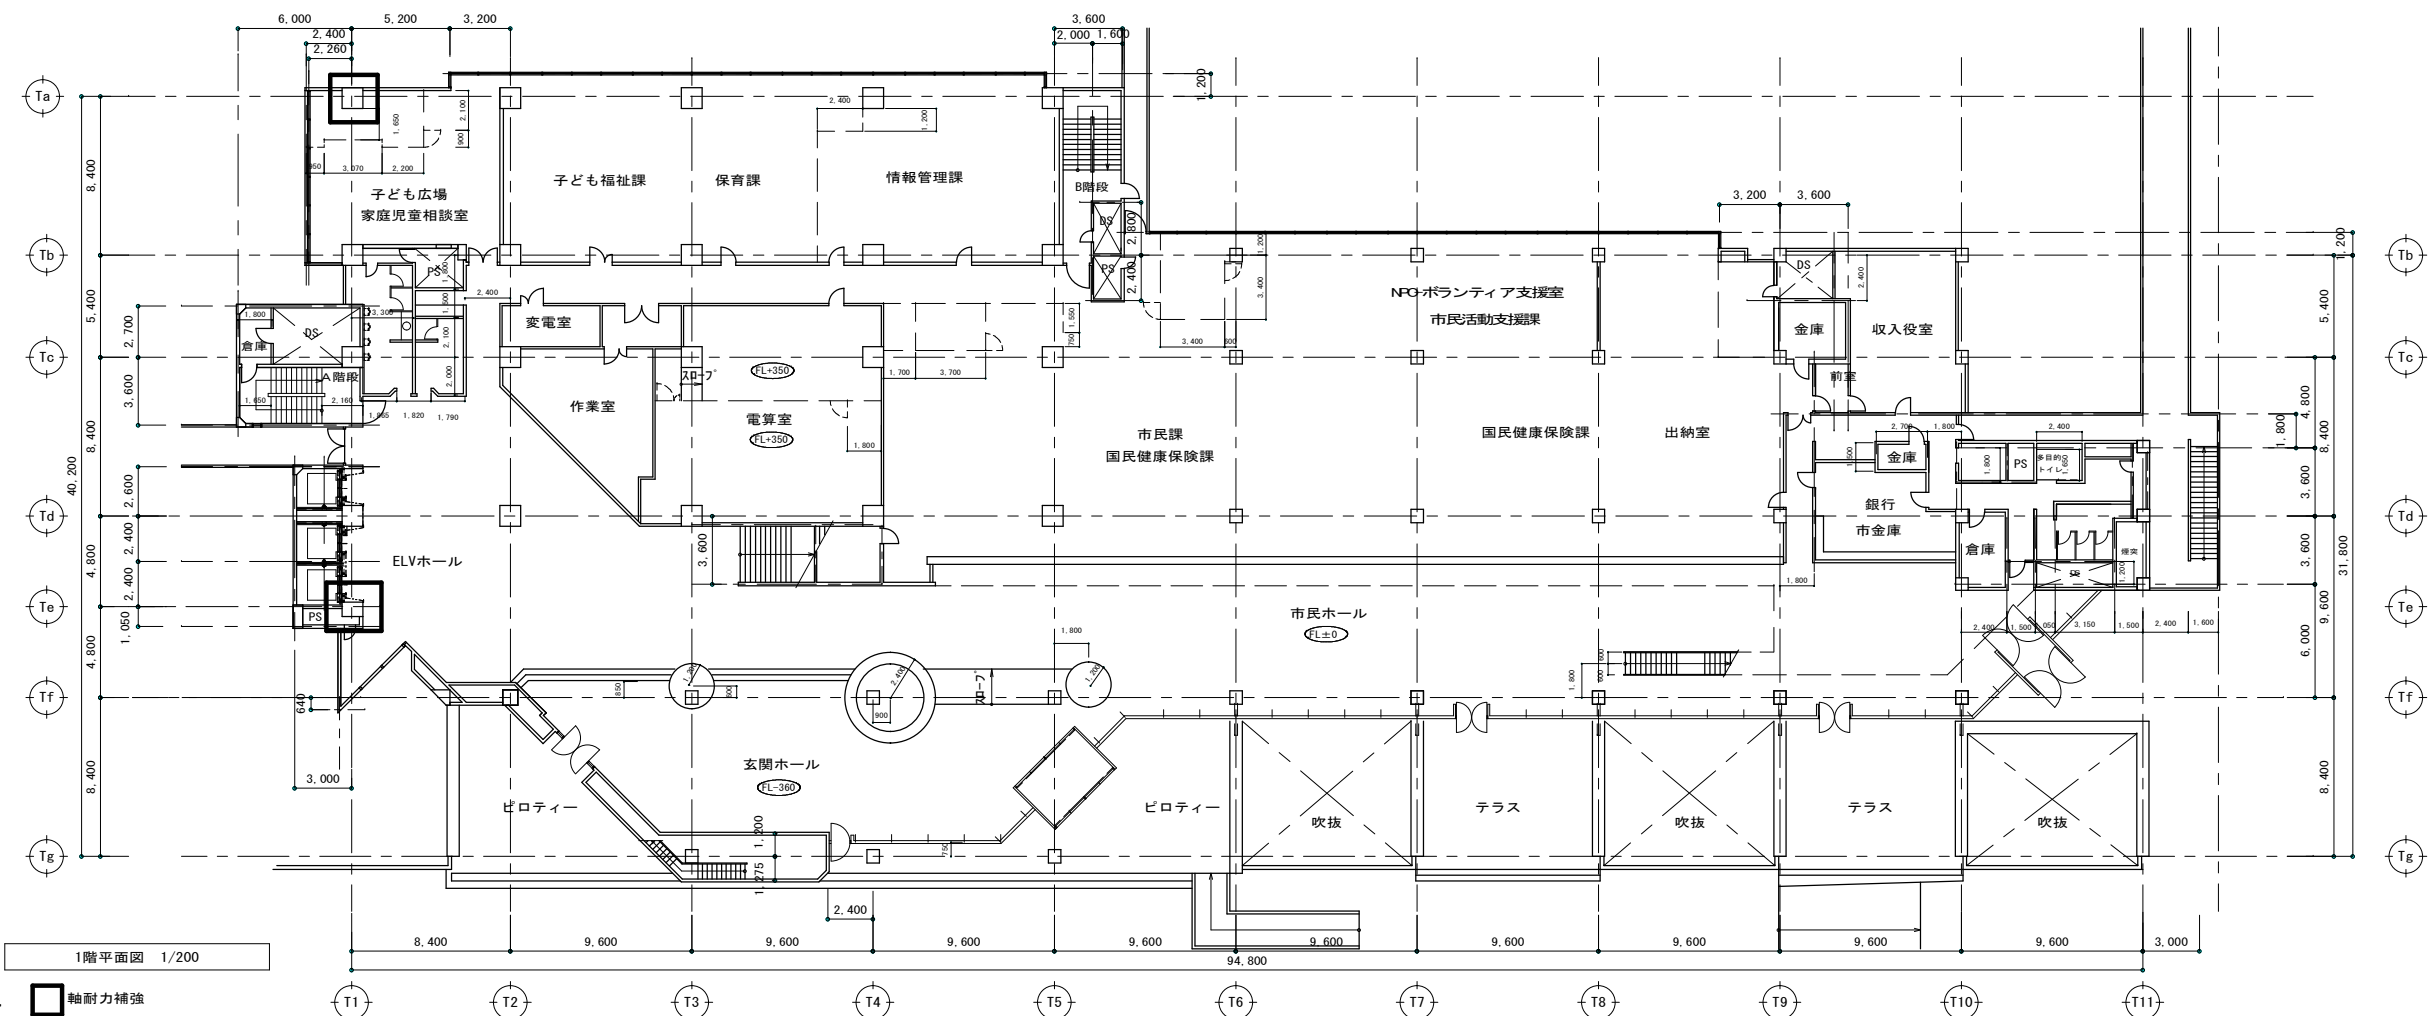

--- パーティション
※ () 内室名は現況利用を示す。

NEJEC 株式会社ニュージェック

2010/01/


市庁舎軸耐力補強工事
(建築工事)

098106


1/200 (A1)

平面図 (2)


A-09

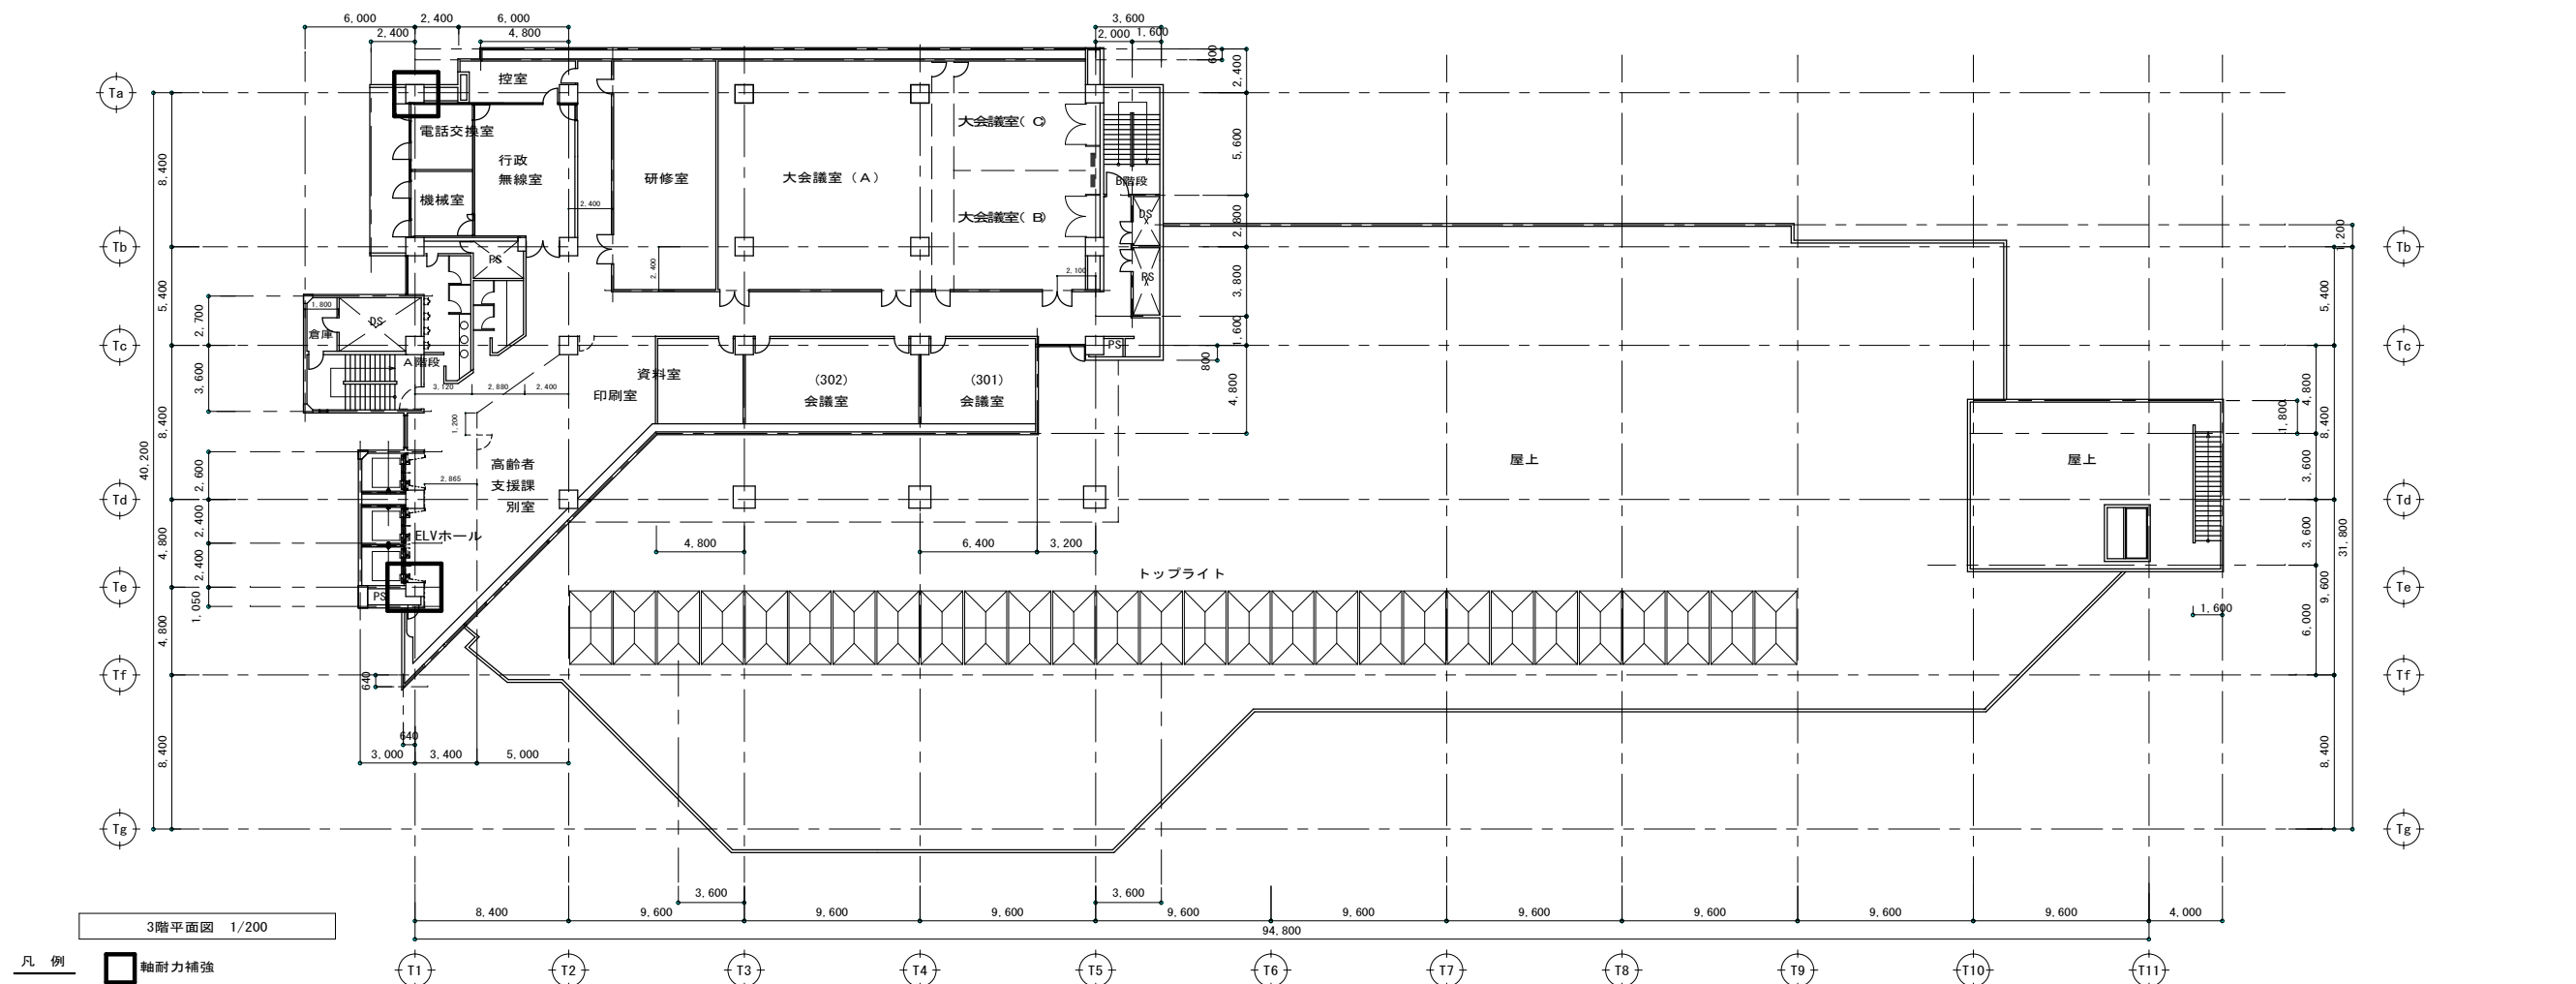


凡 例 □ 軸耐力補強

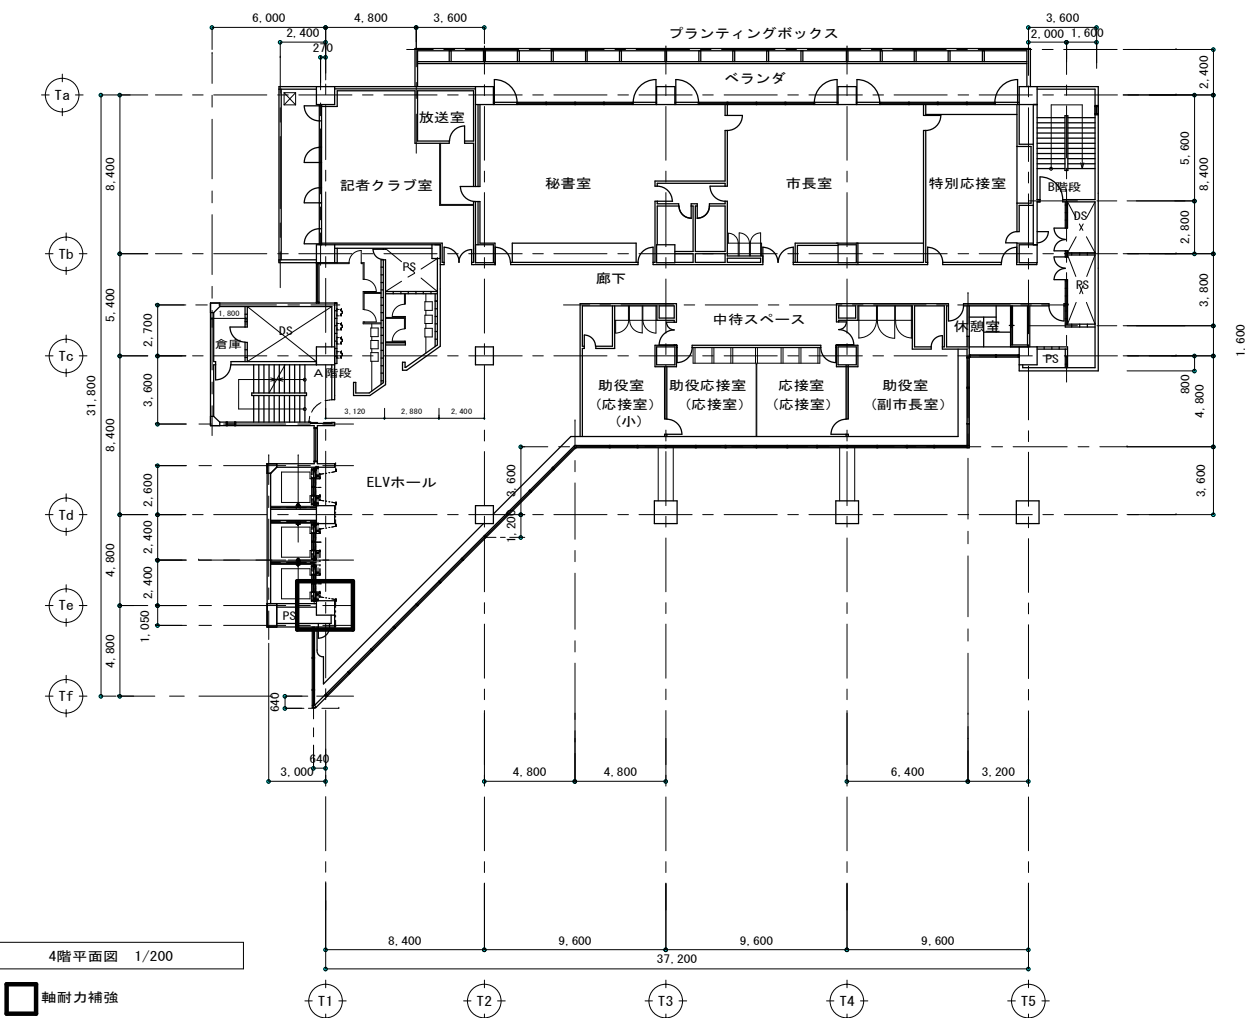

凡 例 □ 軸耐力補強

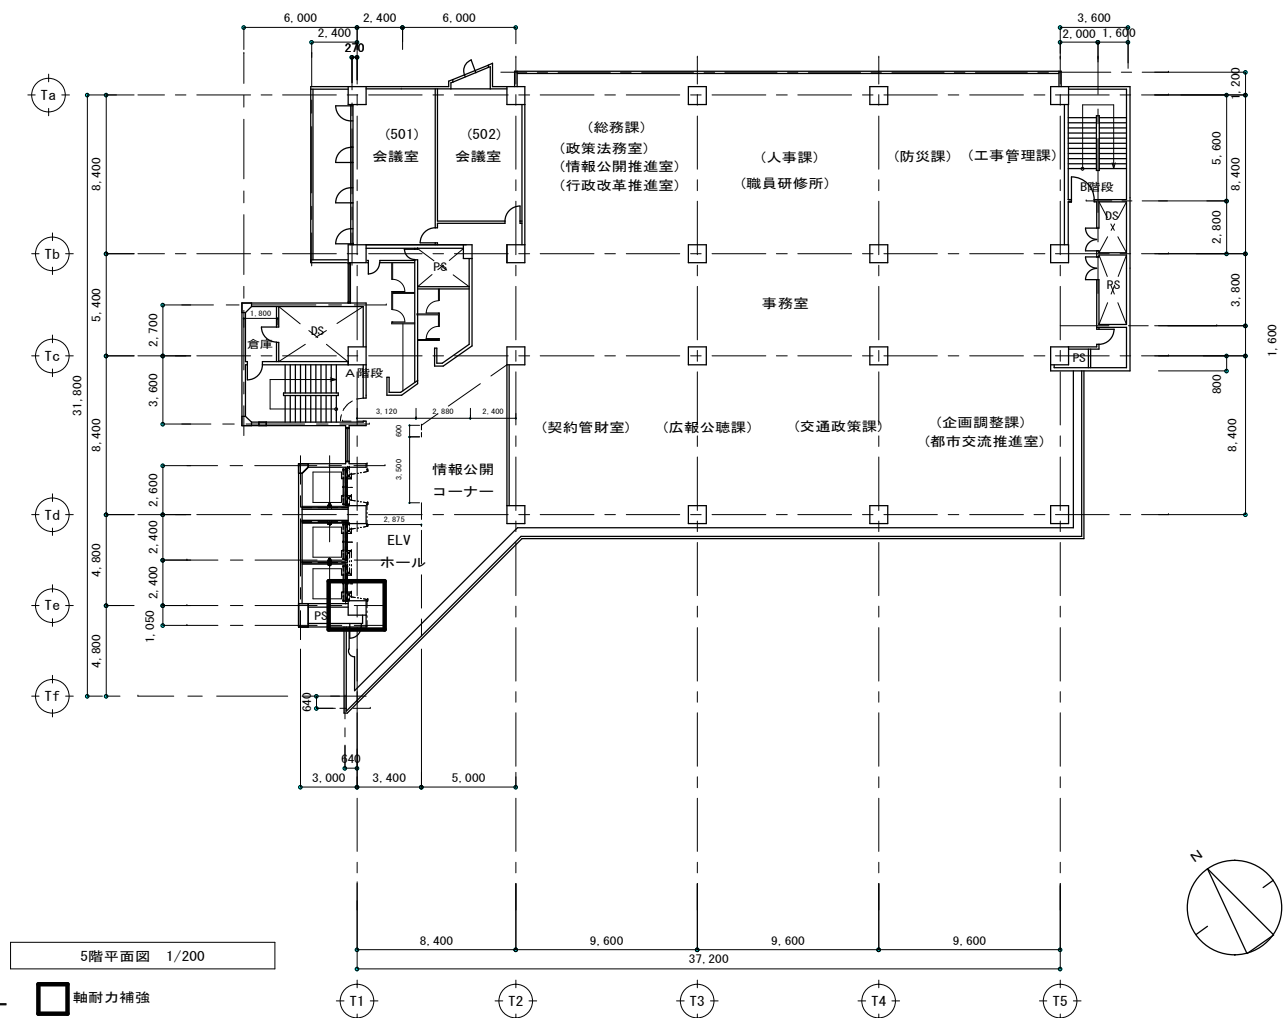

凡 例 □ 軸耐力補強

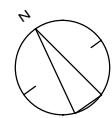


--- パーティション
※ () 内室名は現況利用を示す。

NEJEC 株式会社ニュージェック

設計
2010/01/
1/200 (A1)


市庁舎軸耐力補強工事
(建築工事)
平面図 (3)

設計
098106
図面
A-10

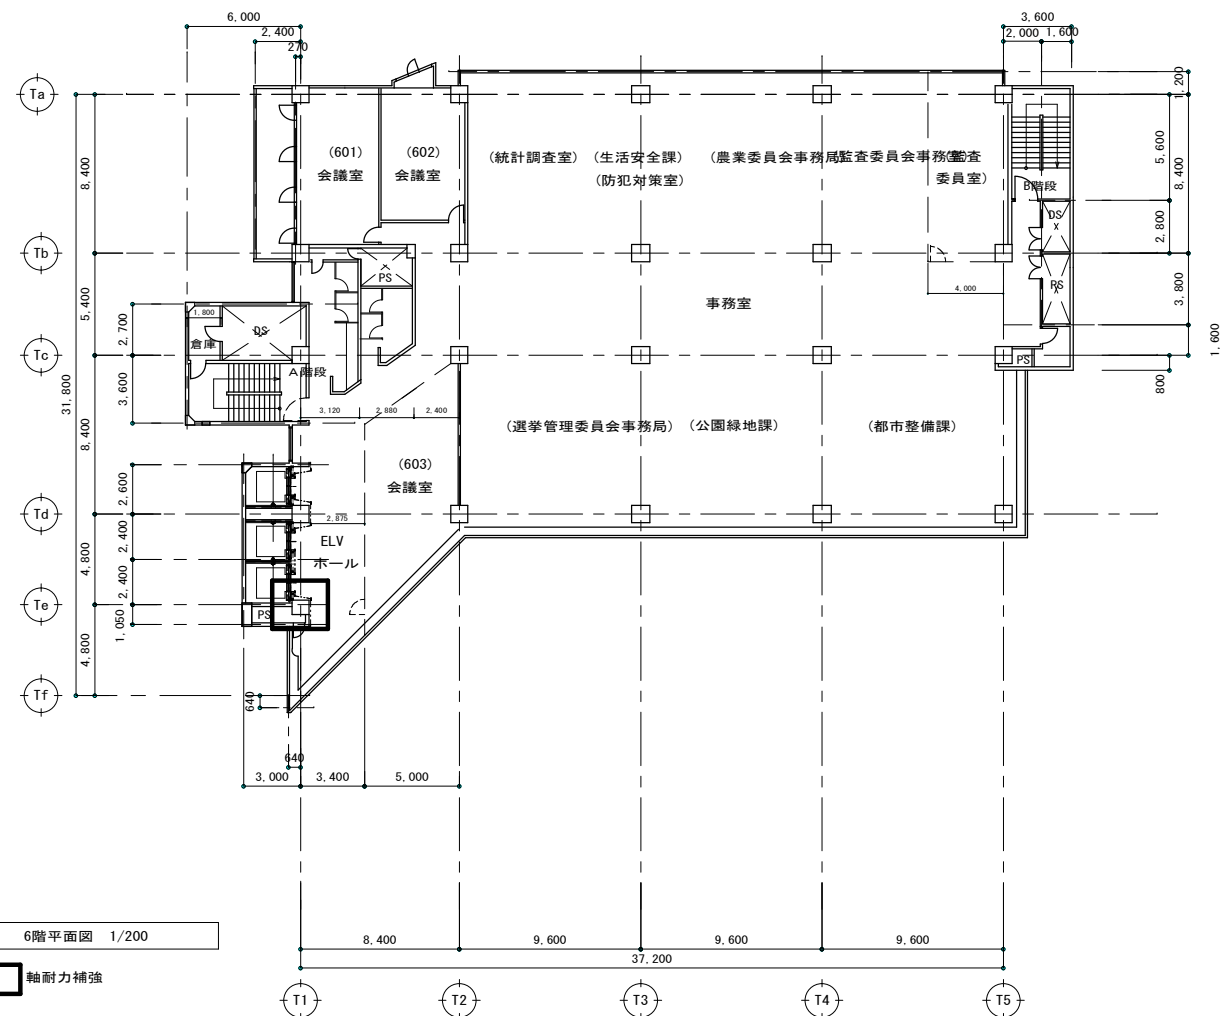


凡 例 □ 軸耐力補強


6階平面図 1/200

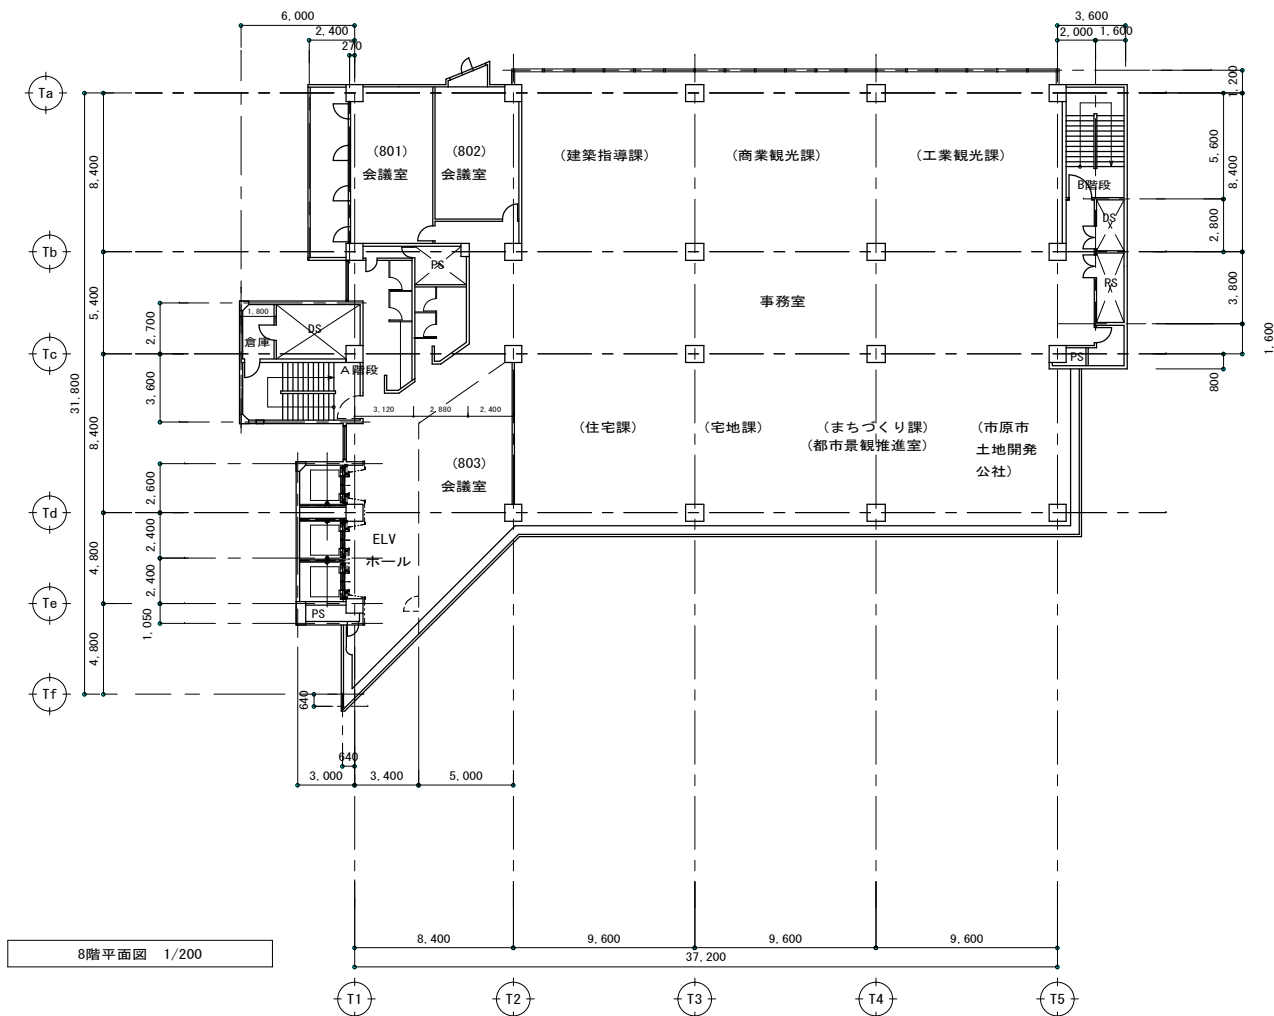

8階平面図 1/200

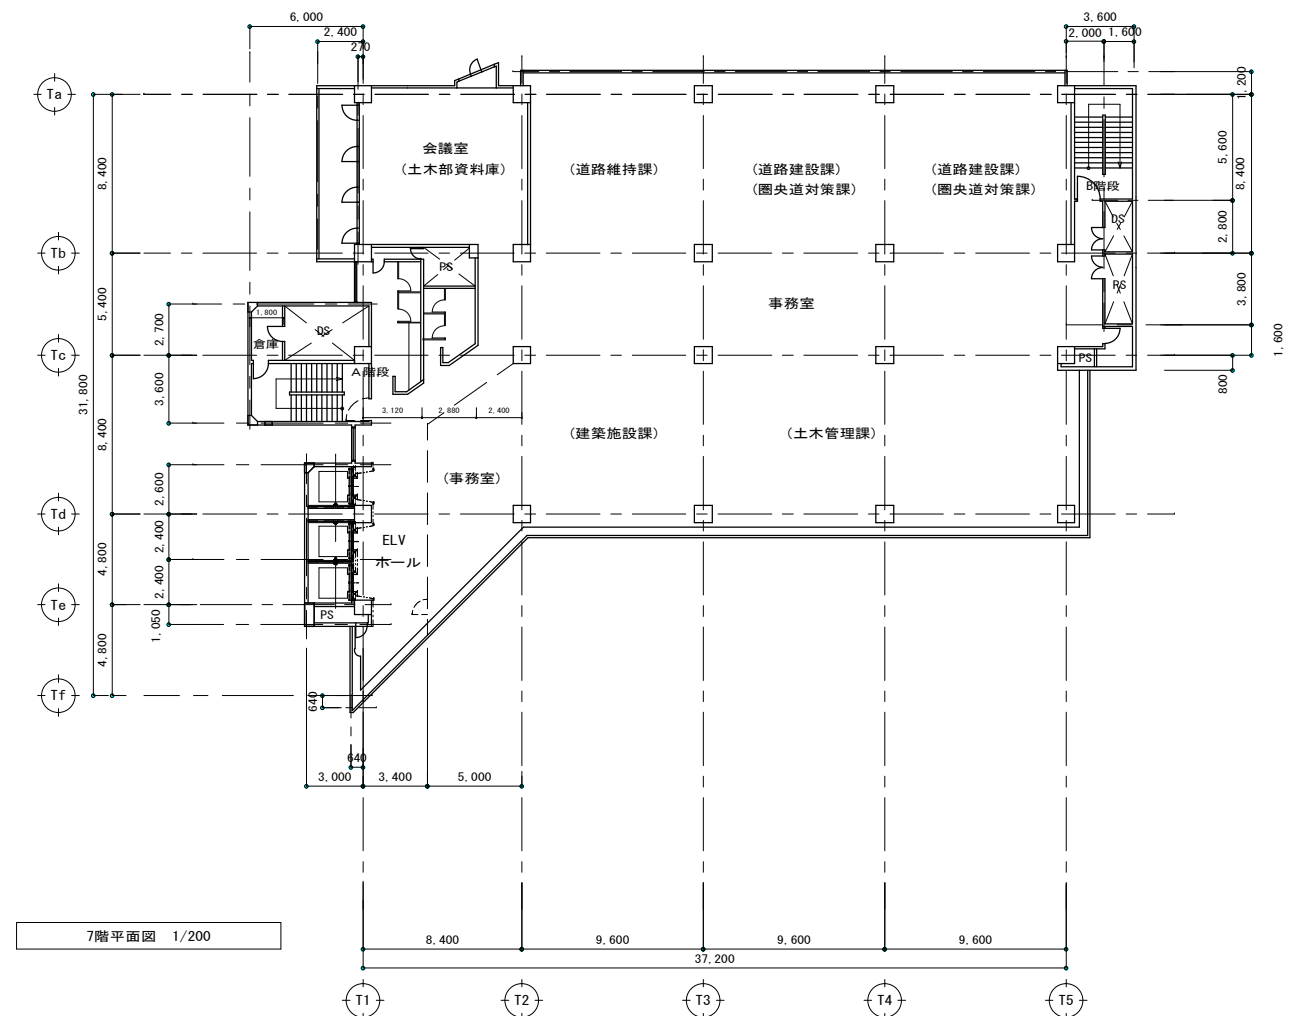

7階平面図 1/200

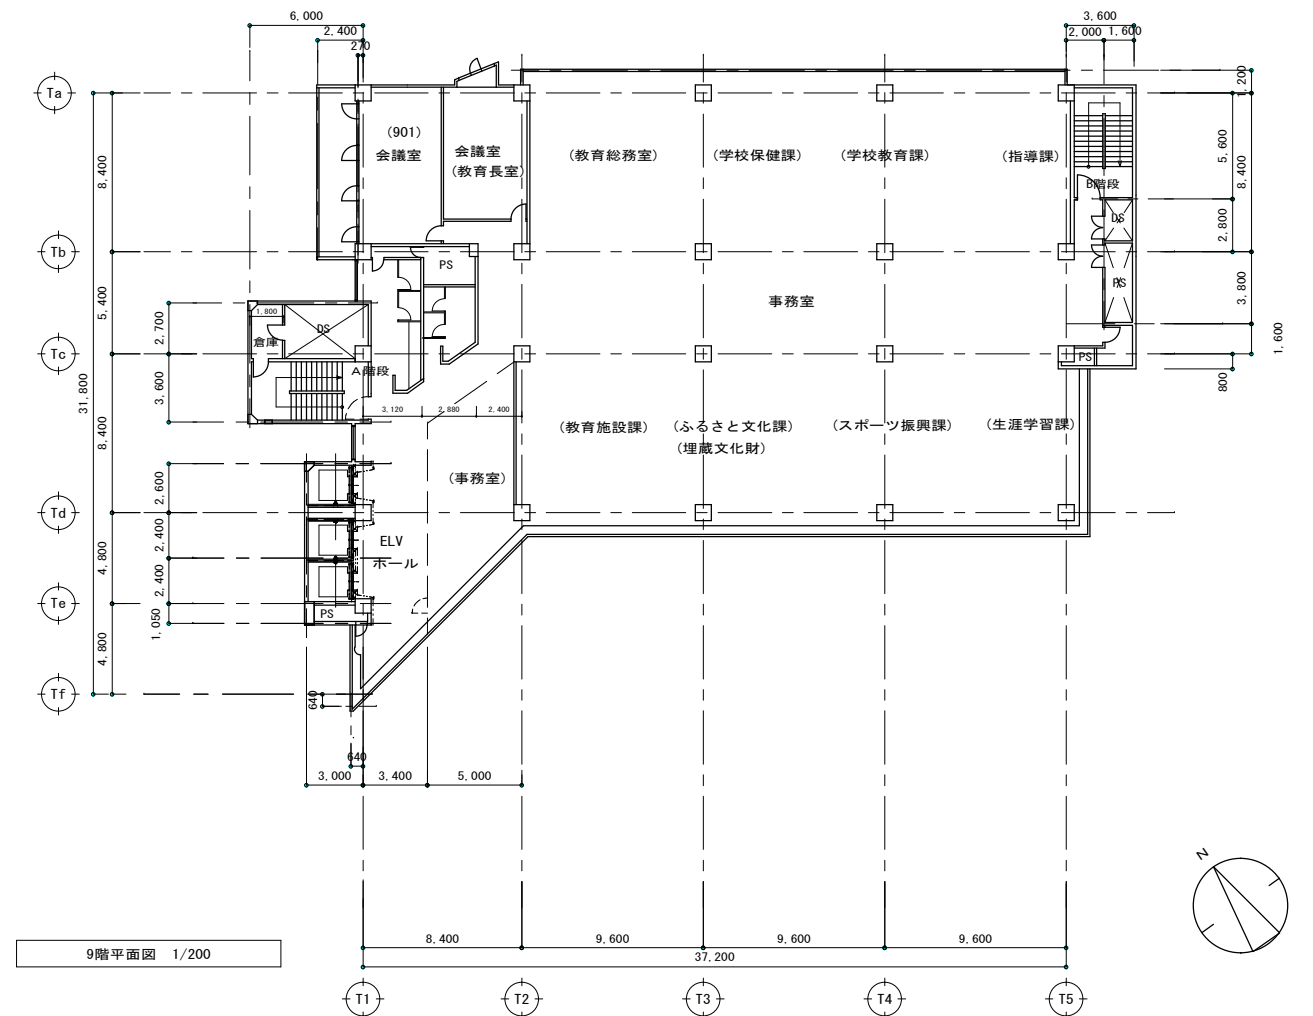

9階平面図 1/200



— — パーティション
※ () 内室名は現況利用を示す。

NEJEC 株式会社ニュージェック

2010/01/


市庁舎軸耐力補強工事
(建築工事)

098106


1/200 (A1)

平面図 (4)


A-11

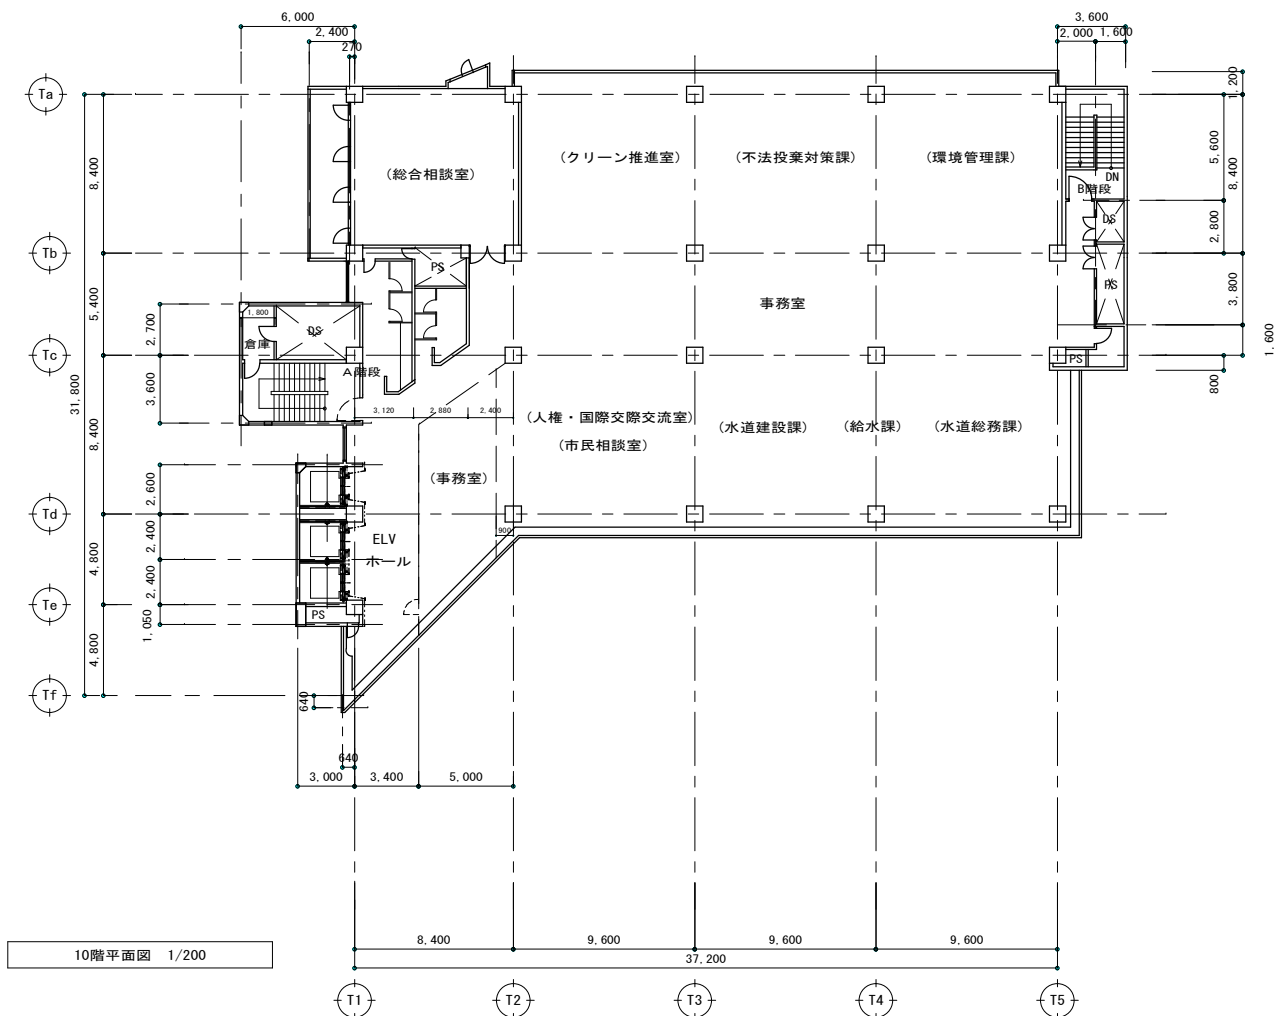


10階平面図 1/200

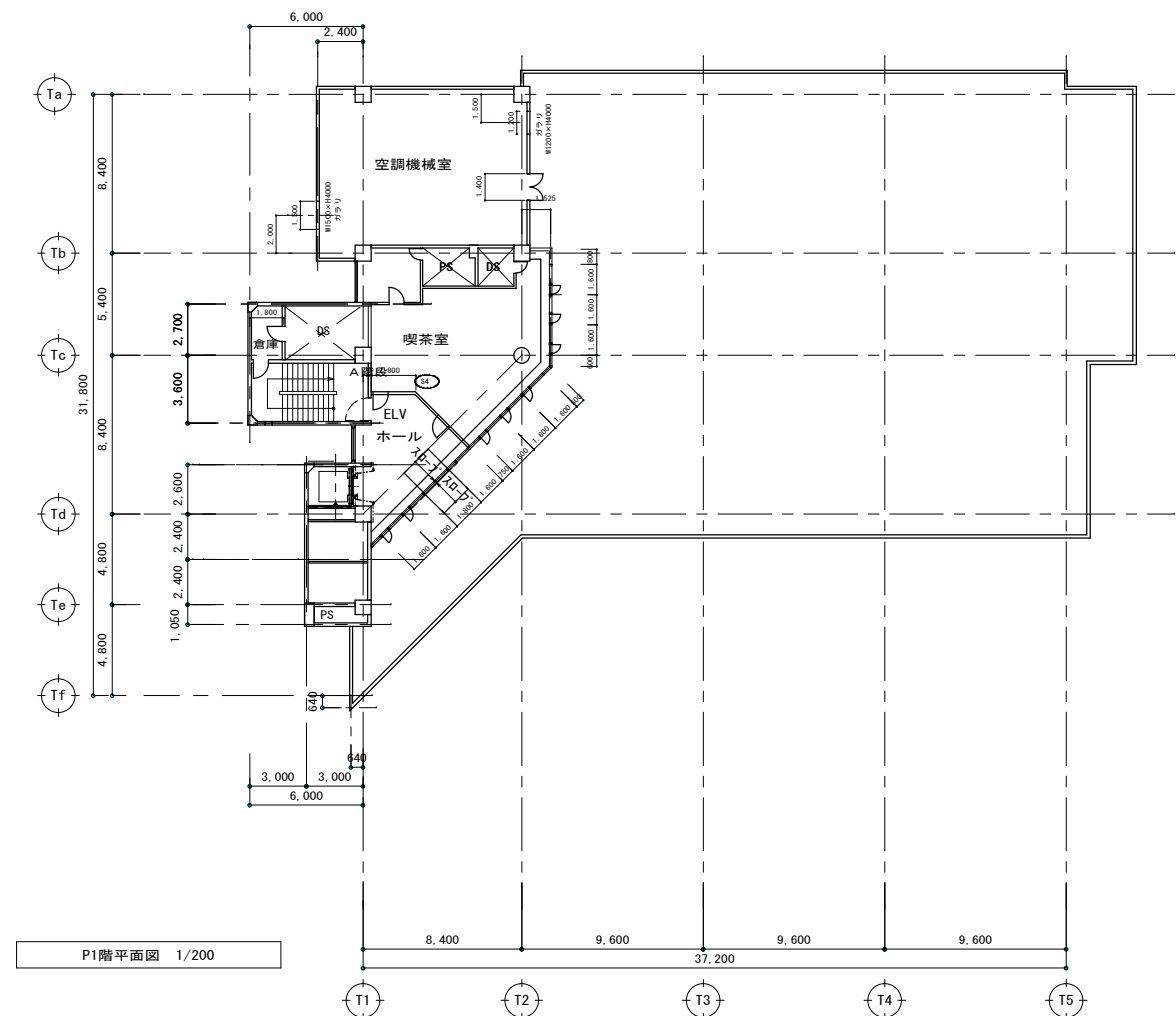


P1階平面図 1/200

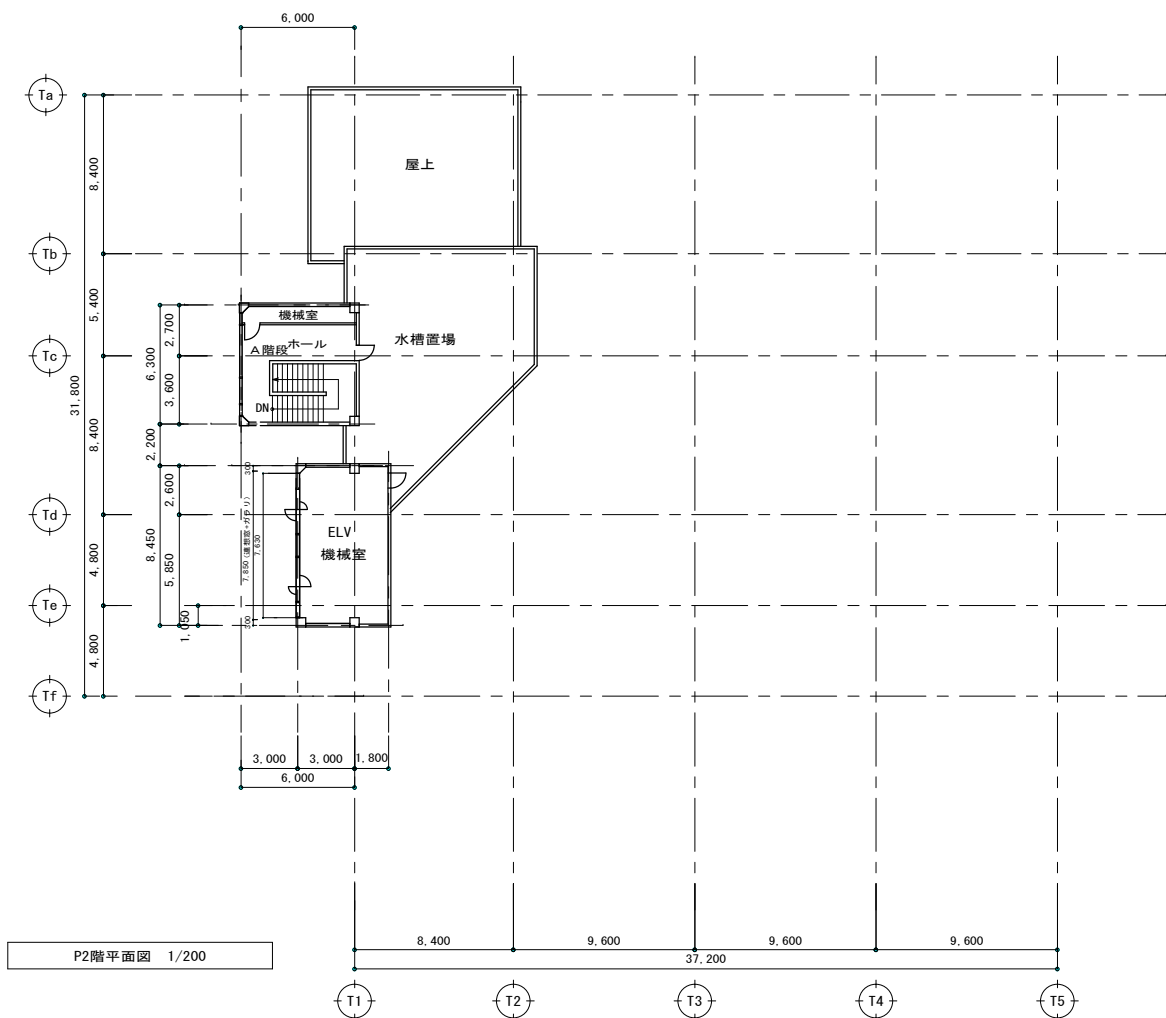

P2階平面図 1/200

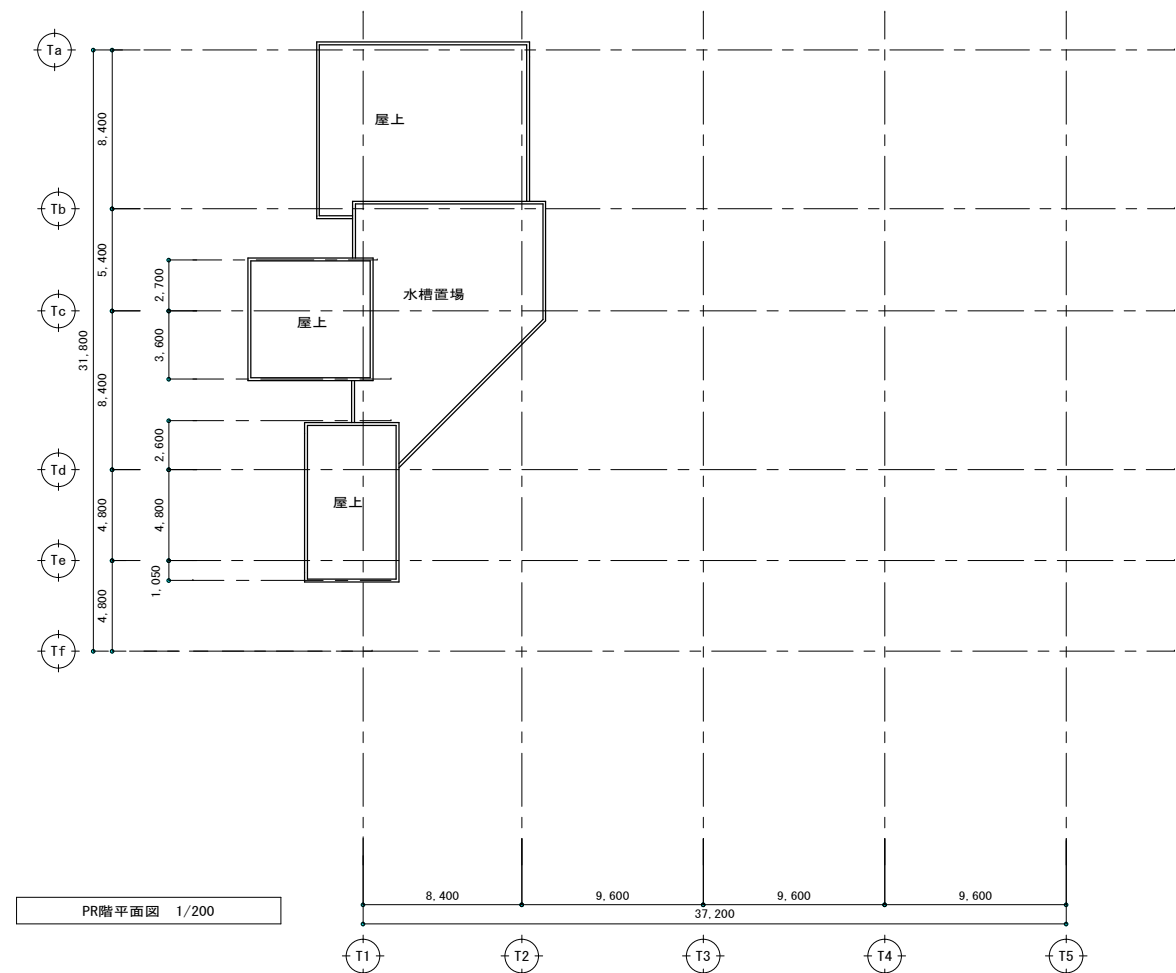

PR階平面図 1/200

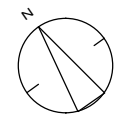


— — パーティション
※ () 内室名は現況利用を示す。

NEJEC 株式会社ニュージェック


設計
2010/01/
図
1/200 (A1)

市庁舎軸耐力補強工事
(建築工事)
平面図 (5)

設計
番号
098106
図
番号
A-12

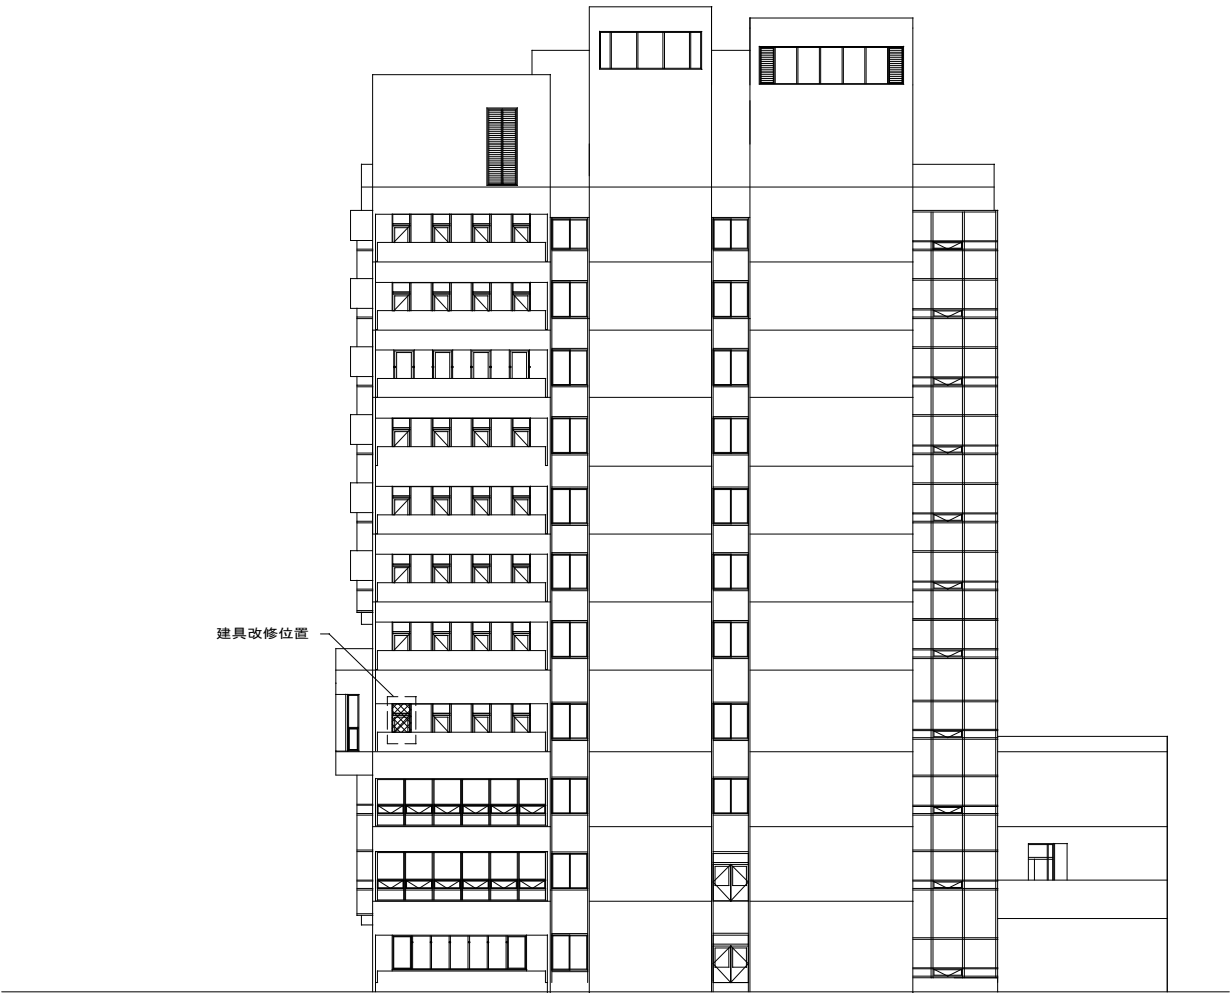


西立面図 1/200
(建具改修有り)

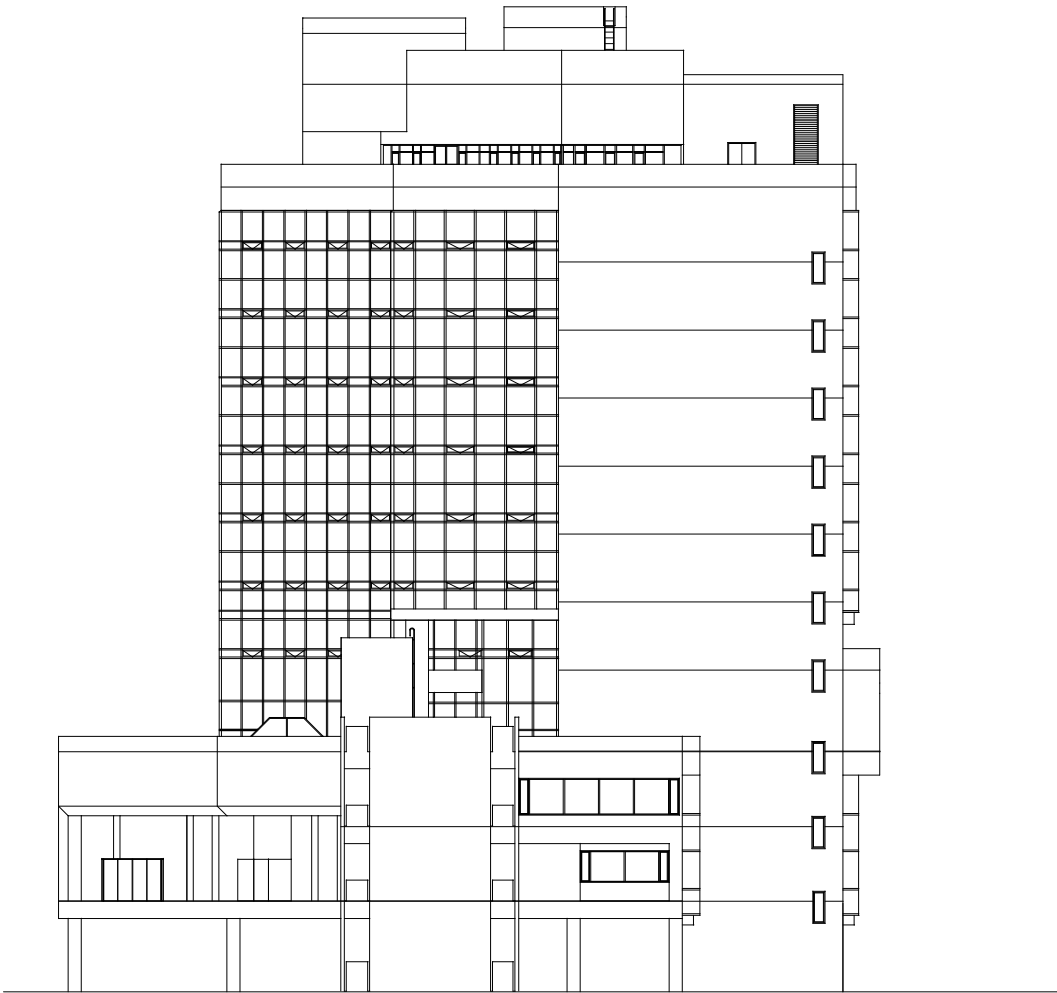

東立面図 1/200
(改修無し)

凡 例		改修建具（一部撤去新設）


						NEJEC 株式会社ニュージェック	図 名	市庁舎軸耐力補強工事 (建築物)	設計 番号	098106	
							日 付	2010/01/			
							縮 尺	1/200 (A1)	立面図 (1)	図面 番号	A-13

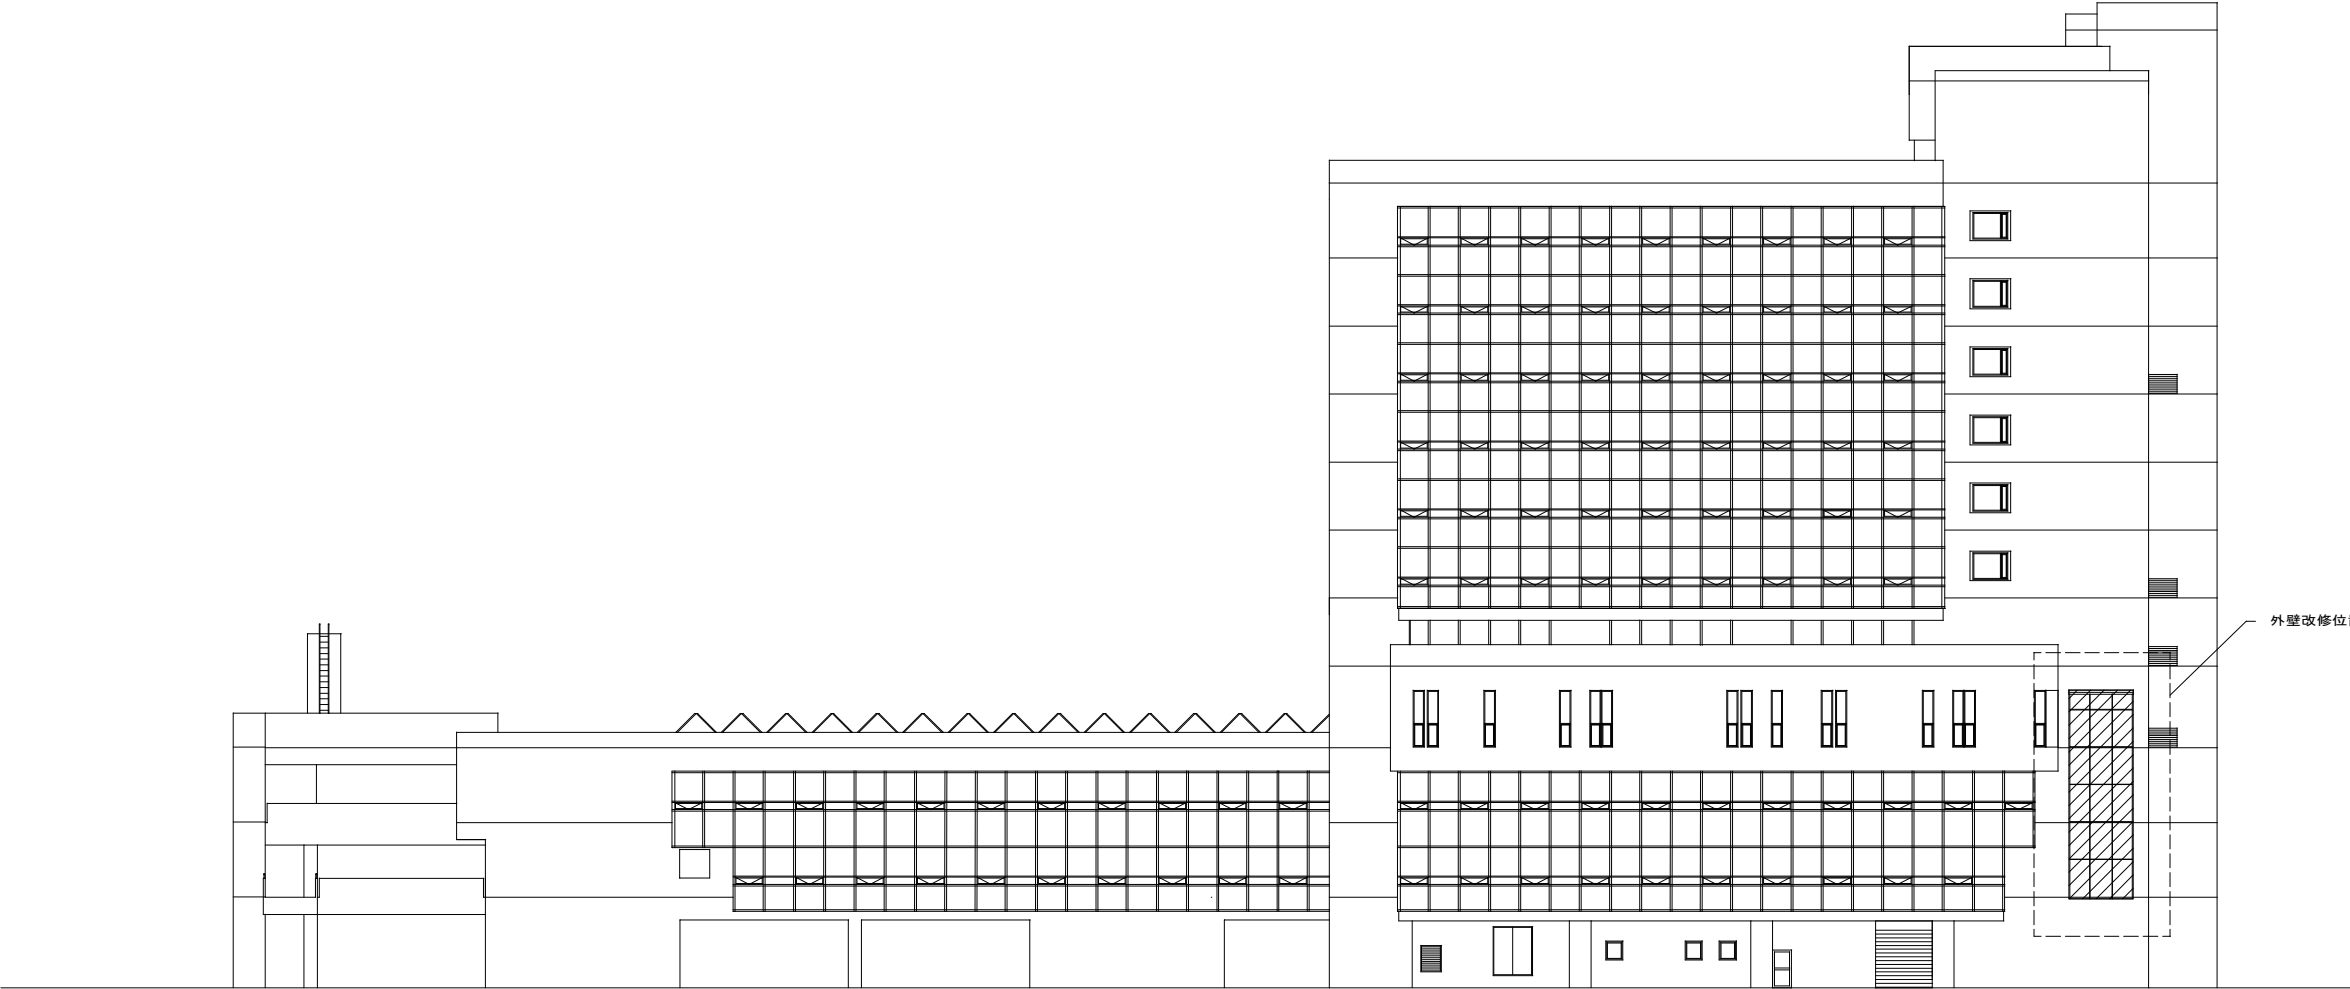

北立面図 1/200
(外壁改修有り)


凡 例		RC壁 既存の上からSRF補強 アルミ t=2.0 曲げ加工 フッ素樹脂曲げ焼付塗装

						NEJEC 株式会社ニュージェック		図 名	市庁舎軸耐力補強工事 (建築工事)	設計 番号	098106
								縮 尺	1/200 (A1)	図面 番号	A-14
								日 付	2010/01/	立面図 (2)	

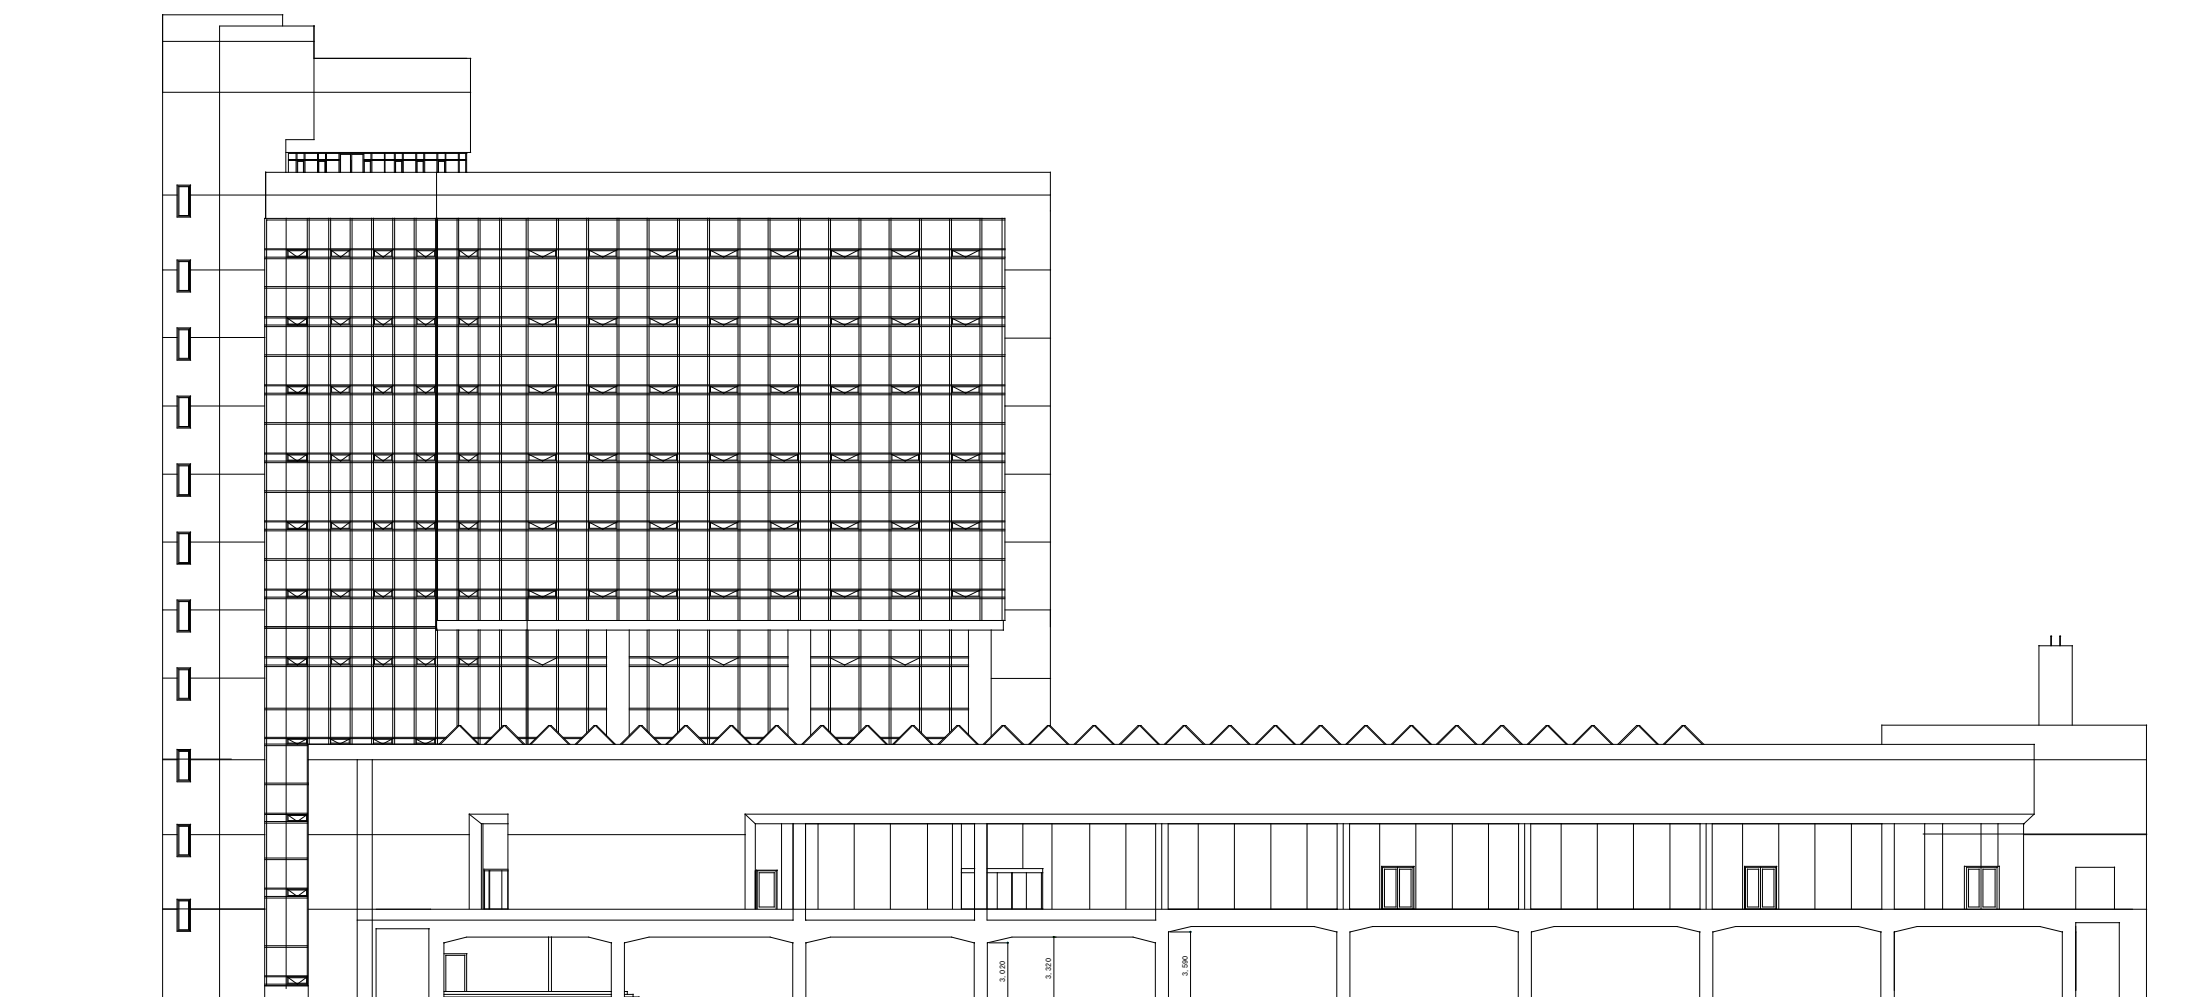


南立面图 1/200

(改修無し)

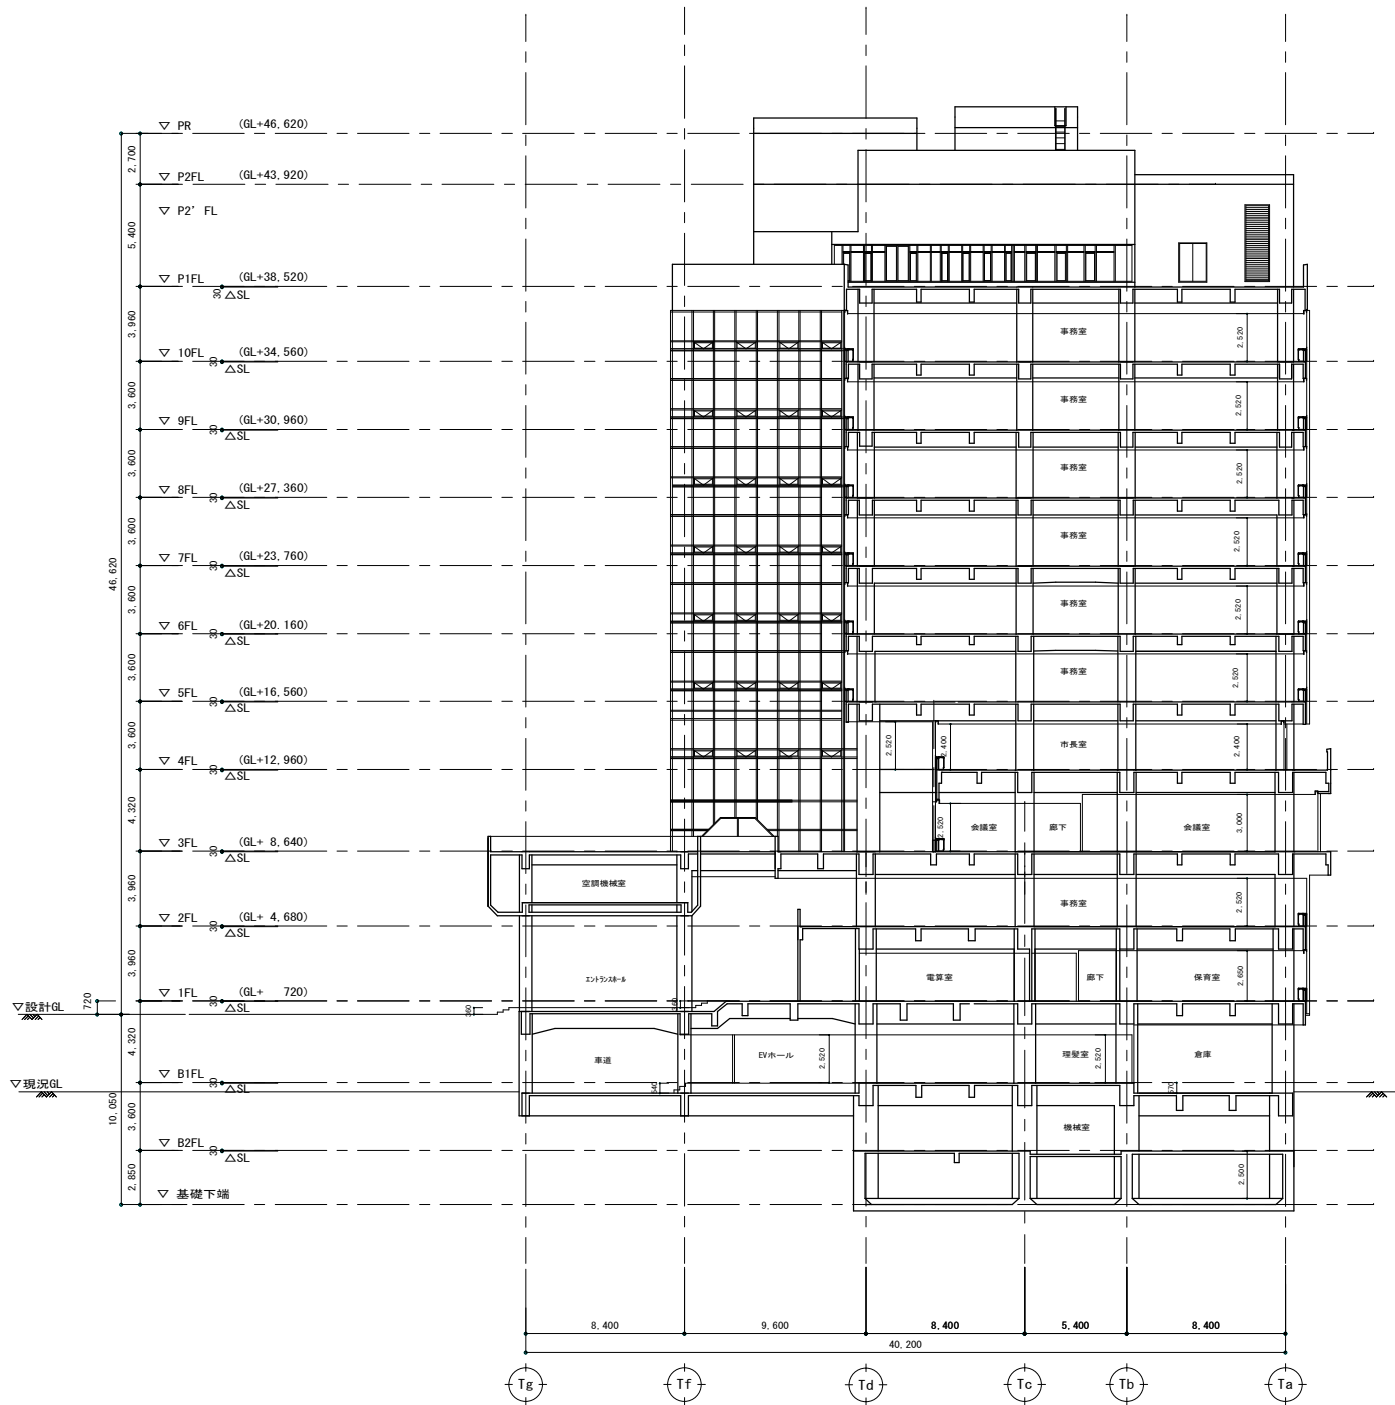


断面図 1/200

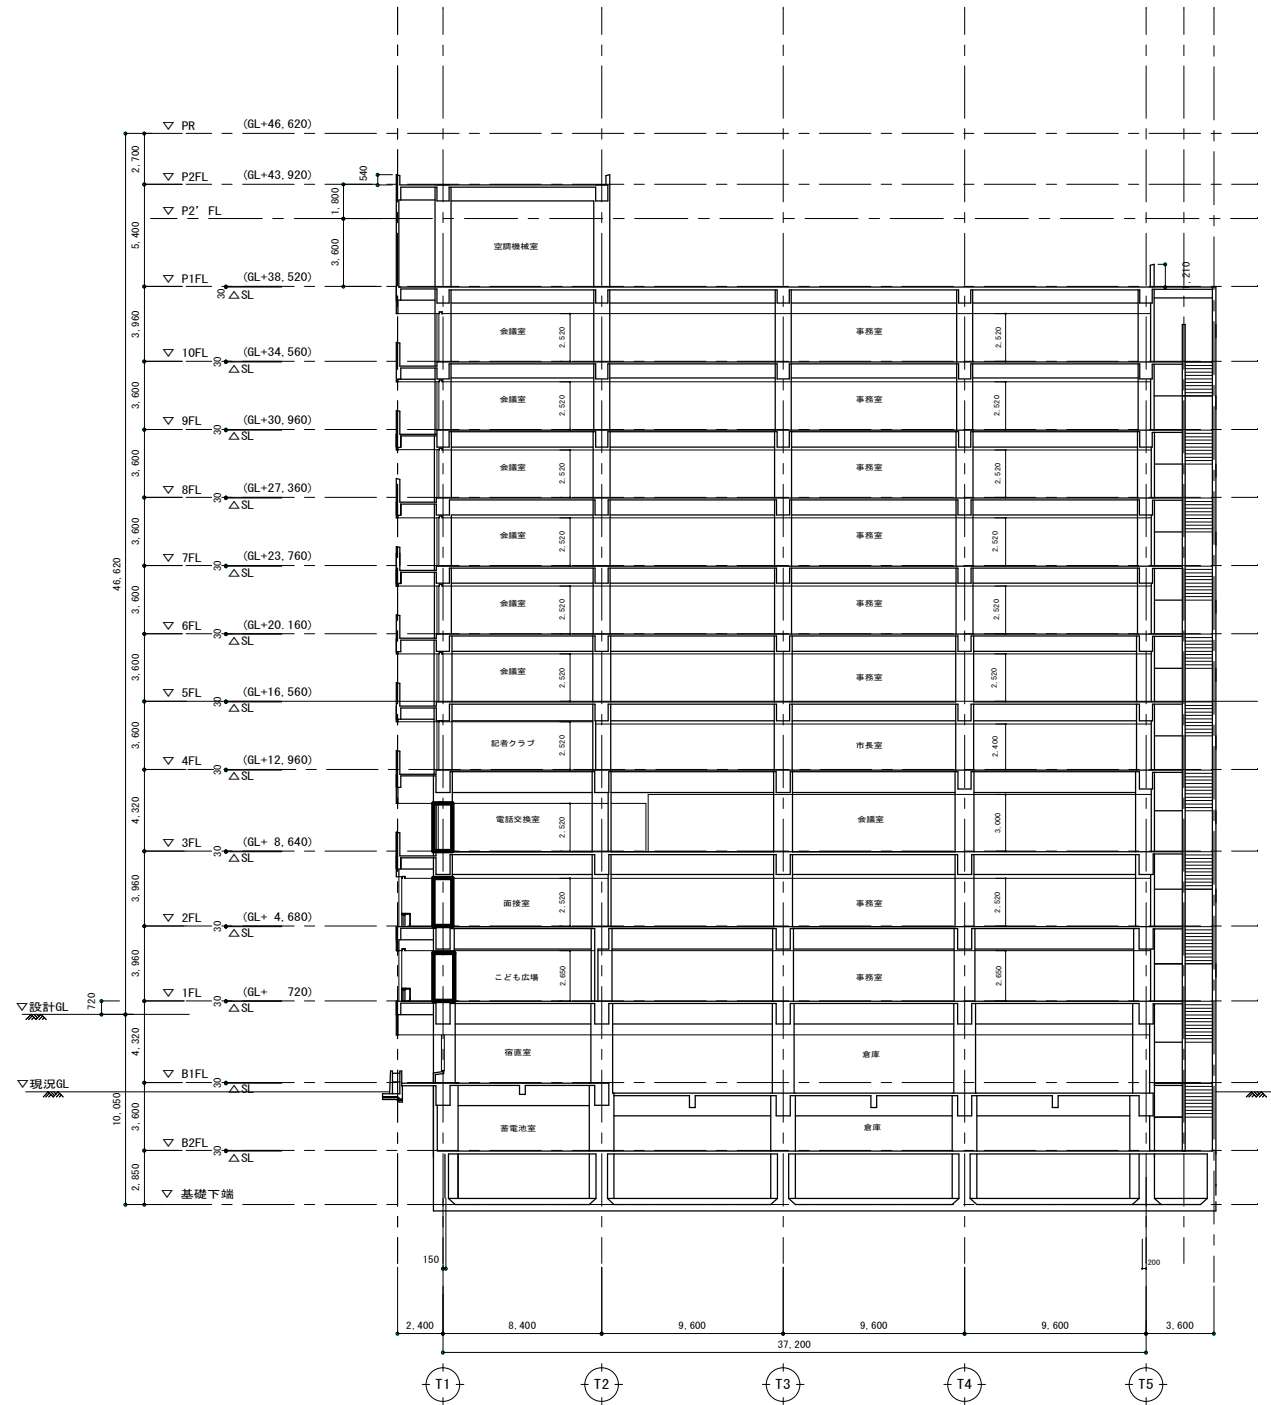

断面図 1/200

凡 例 □ 軸耐力補強

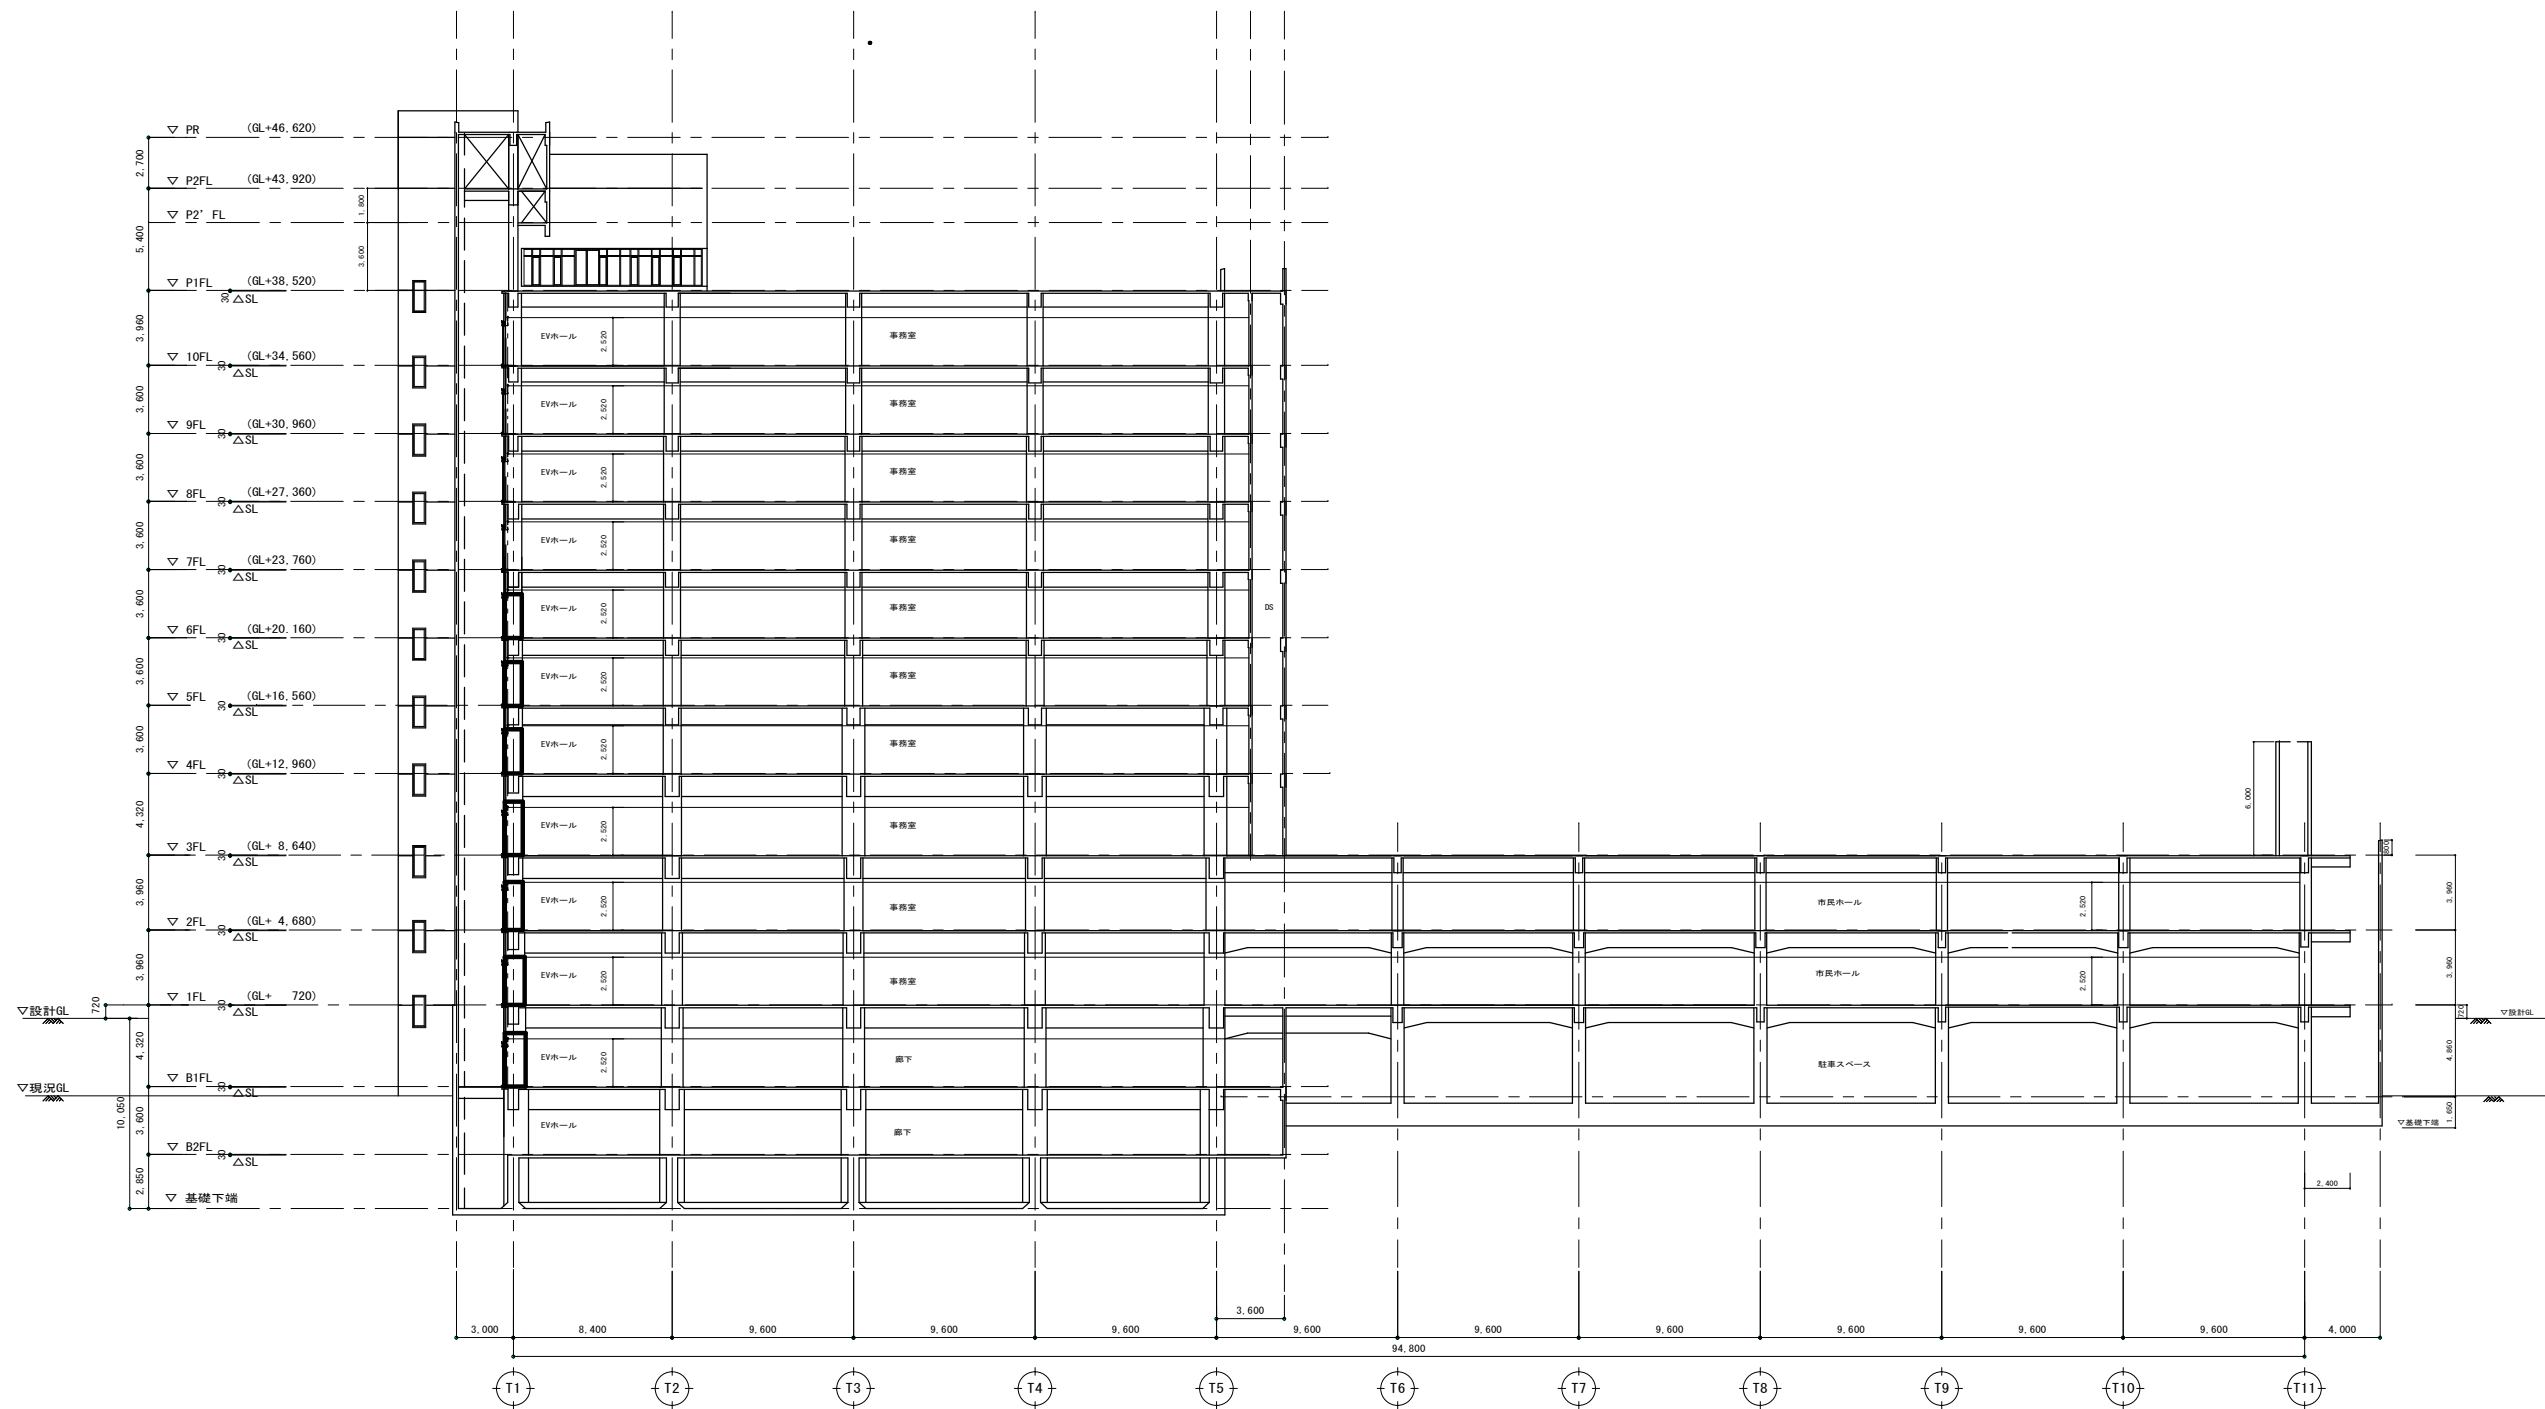

断面図 1/200

凡 例 □ 軸耐力補強

				NEJEC 株式会社ニュージェック		設計 2010/01/	市庁舎軸耐力補強工事 (建築工事)	設計 番号 098106
						1/200 (A1)	断面図 (2)	図面 番号 A-17